


业务编号: 202007170000348

用地红线图



地块编号: YDYS44060500601333
 项目名称: .
 用地面积: 32726.24m²
 用地单位: .
 图形GUID: {48DFED7E-D180-4232-B72B-CD78CDD38C11}
 土地座落: 广东省佛山市南海区狮山镇

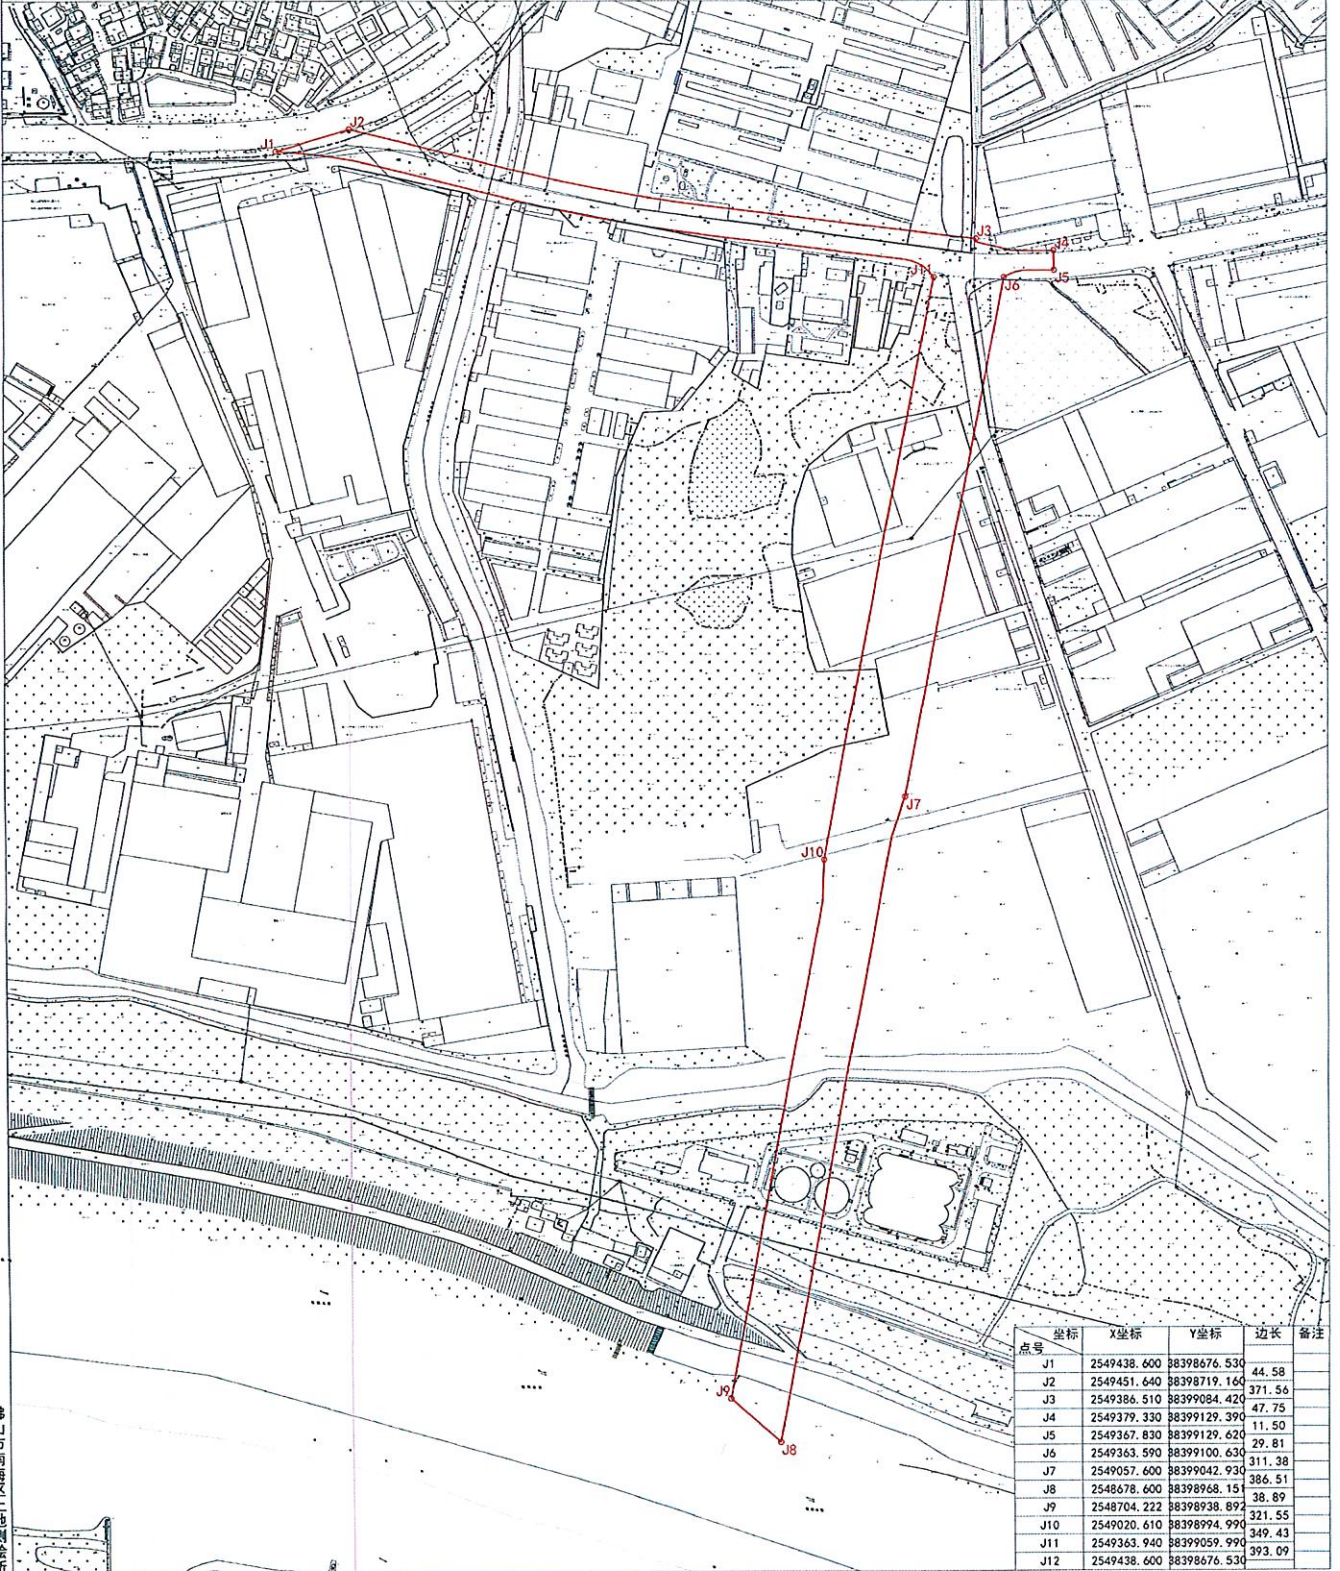

佛山市南海区土地测绘所

点号	坐标	X坐标	Y坐标	边长	备注
J1		2549438.600	88398676.530	44.58	
J2		2549451.640	88398719.160	371.56	
J3		2549386.510	88399084.420	47.75	
J4		2549379.330	88399129.390	11.50	
J5		2549367.830	88399129.620	29.81	
J6		2549363.590	88399100.630	311.38	
J7		2549057.600	88399042.930	386.51	
J8		2548678.600	88398968.151	38.89	
J9		2548704.222	88398938.892	321.55	
J10		2549020.610	88398994.990	349.43	
J11		2549363.940	88399059.990	393.09	
J12		2549438.600	88398676.530		

2000国家大地坐标系
 1985国家高程基准
 土地利用现状分类GB/T21010-2017

1:3000

土地测绘图件专用章
 证书编号: 丙测资字442101
 佛山市南海区土地测绘所

测量员: 王亮
 绘图员: 刘姗姗
 检查员: 蔡庆生
 测量日期: 2020-7-20
 绘图日期: 2020-7-20
 检查日期: 2020-7-20