





城市秀台景观概念方案

景观平面图 MASTER PLAN

图例LEGEND

1. 跨路平台
CROSS ROAD PLATFORM
2. 堤顶平台
PLATFORM ON TOP OF LEVEE
3. 亲水平台
HYDROPHILIC PLATFORM
4. 台阶
STEPS
5. 桥形坡道
BRIDGE RAMP
6. 种植池
PLANTING POOL
7. 互动景观叠水
LANDSCAPE WATER FOLDING
8. 水镜面
WATER MIRROR
9. 公园连桥
PARK BRIDGE
10. 主景雕塑
MAIN SCENE SCULPTURE
11. 亲水台阶
HYDROPHILIC STEP
12. 垂直电梯
PARK VERTICAL ELEVATOR

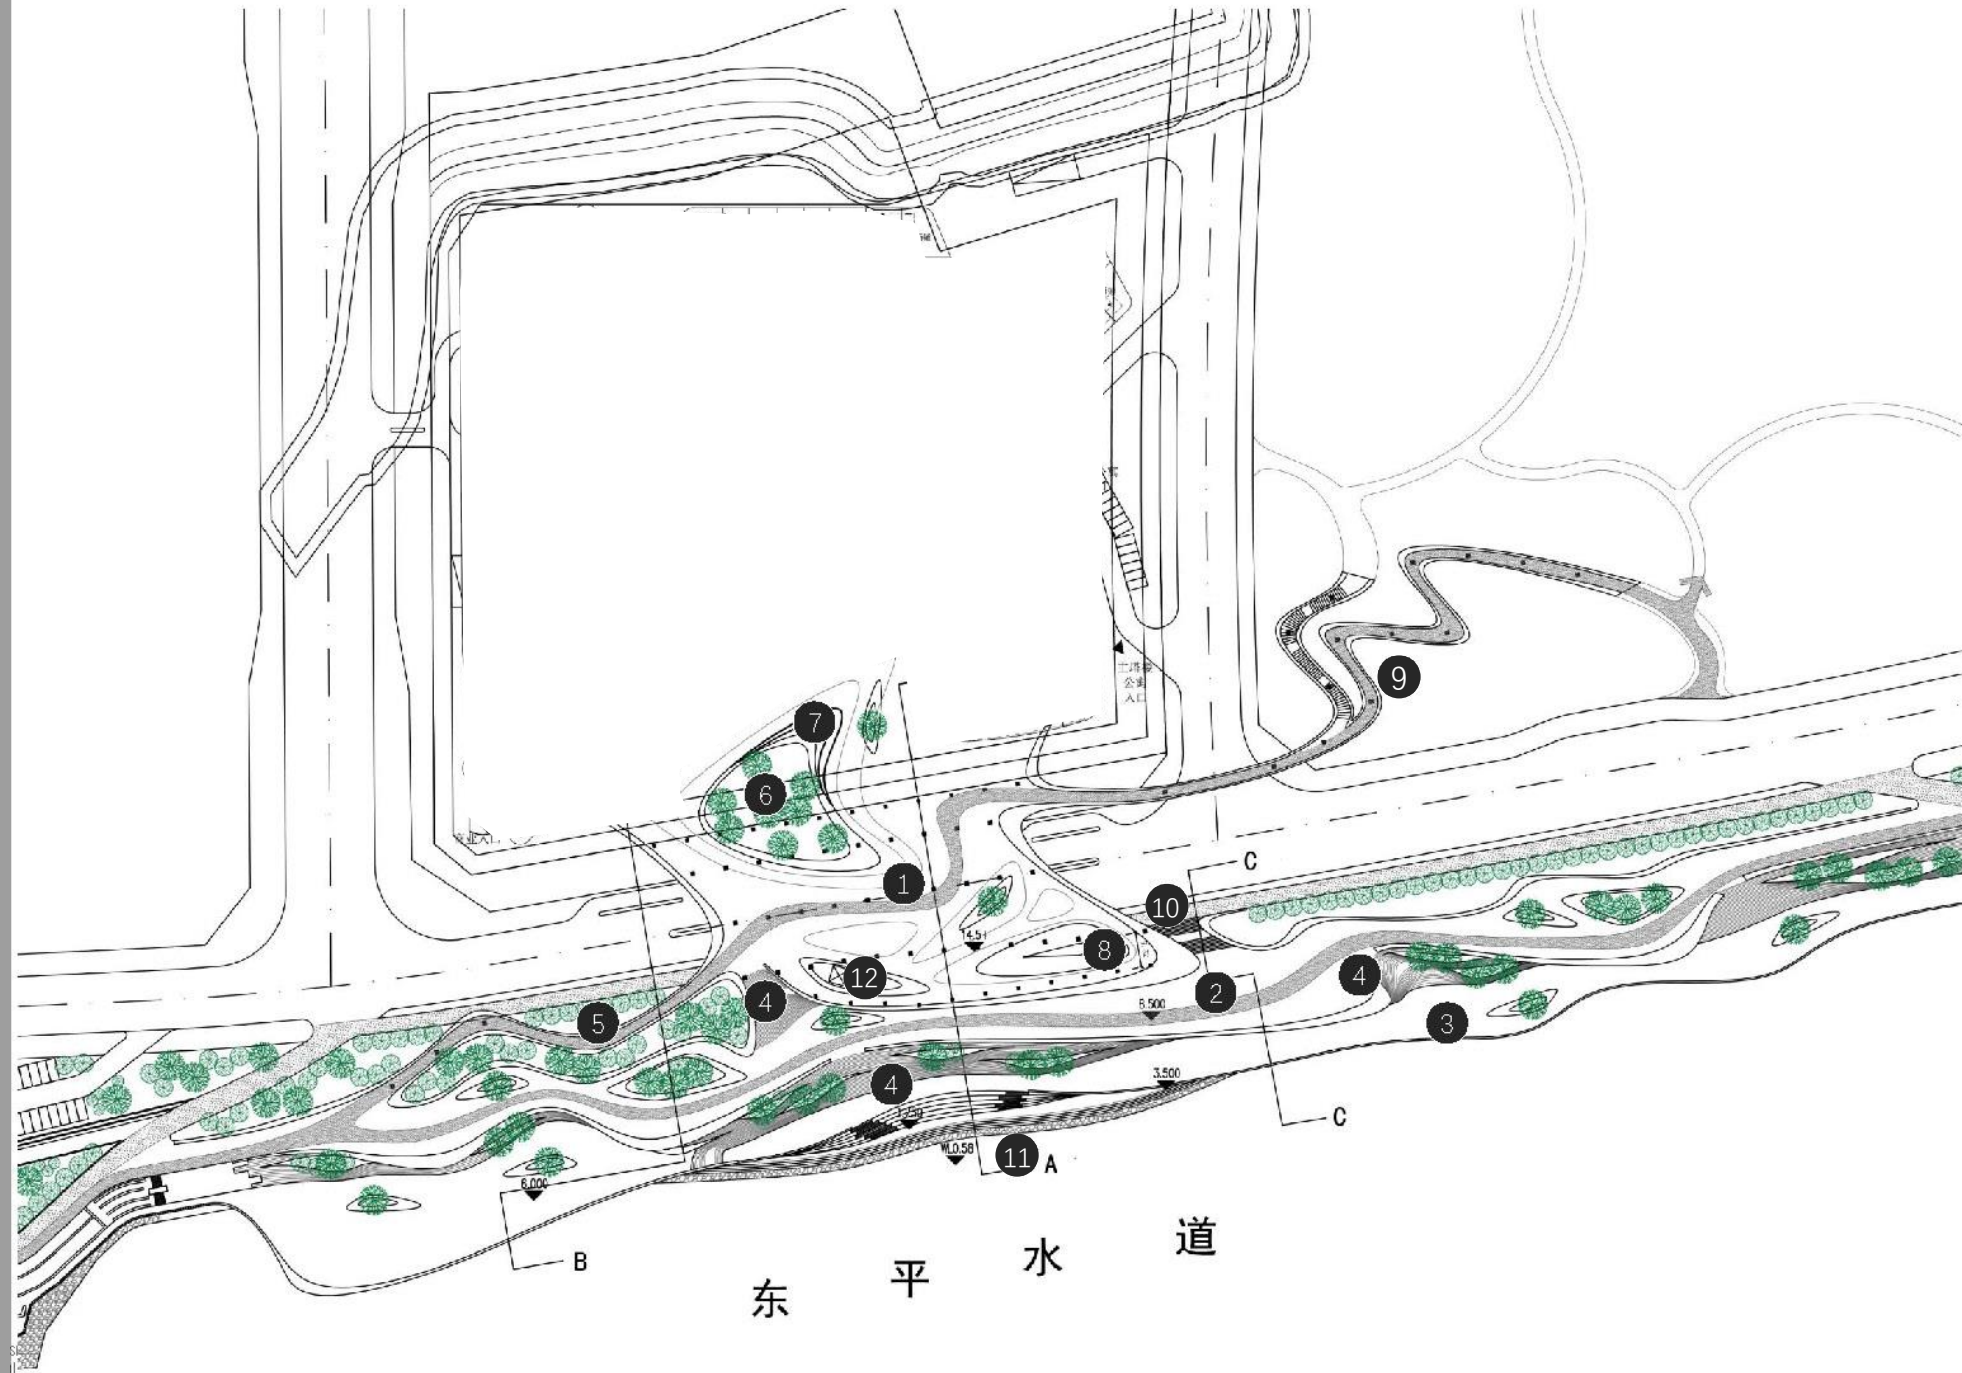

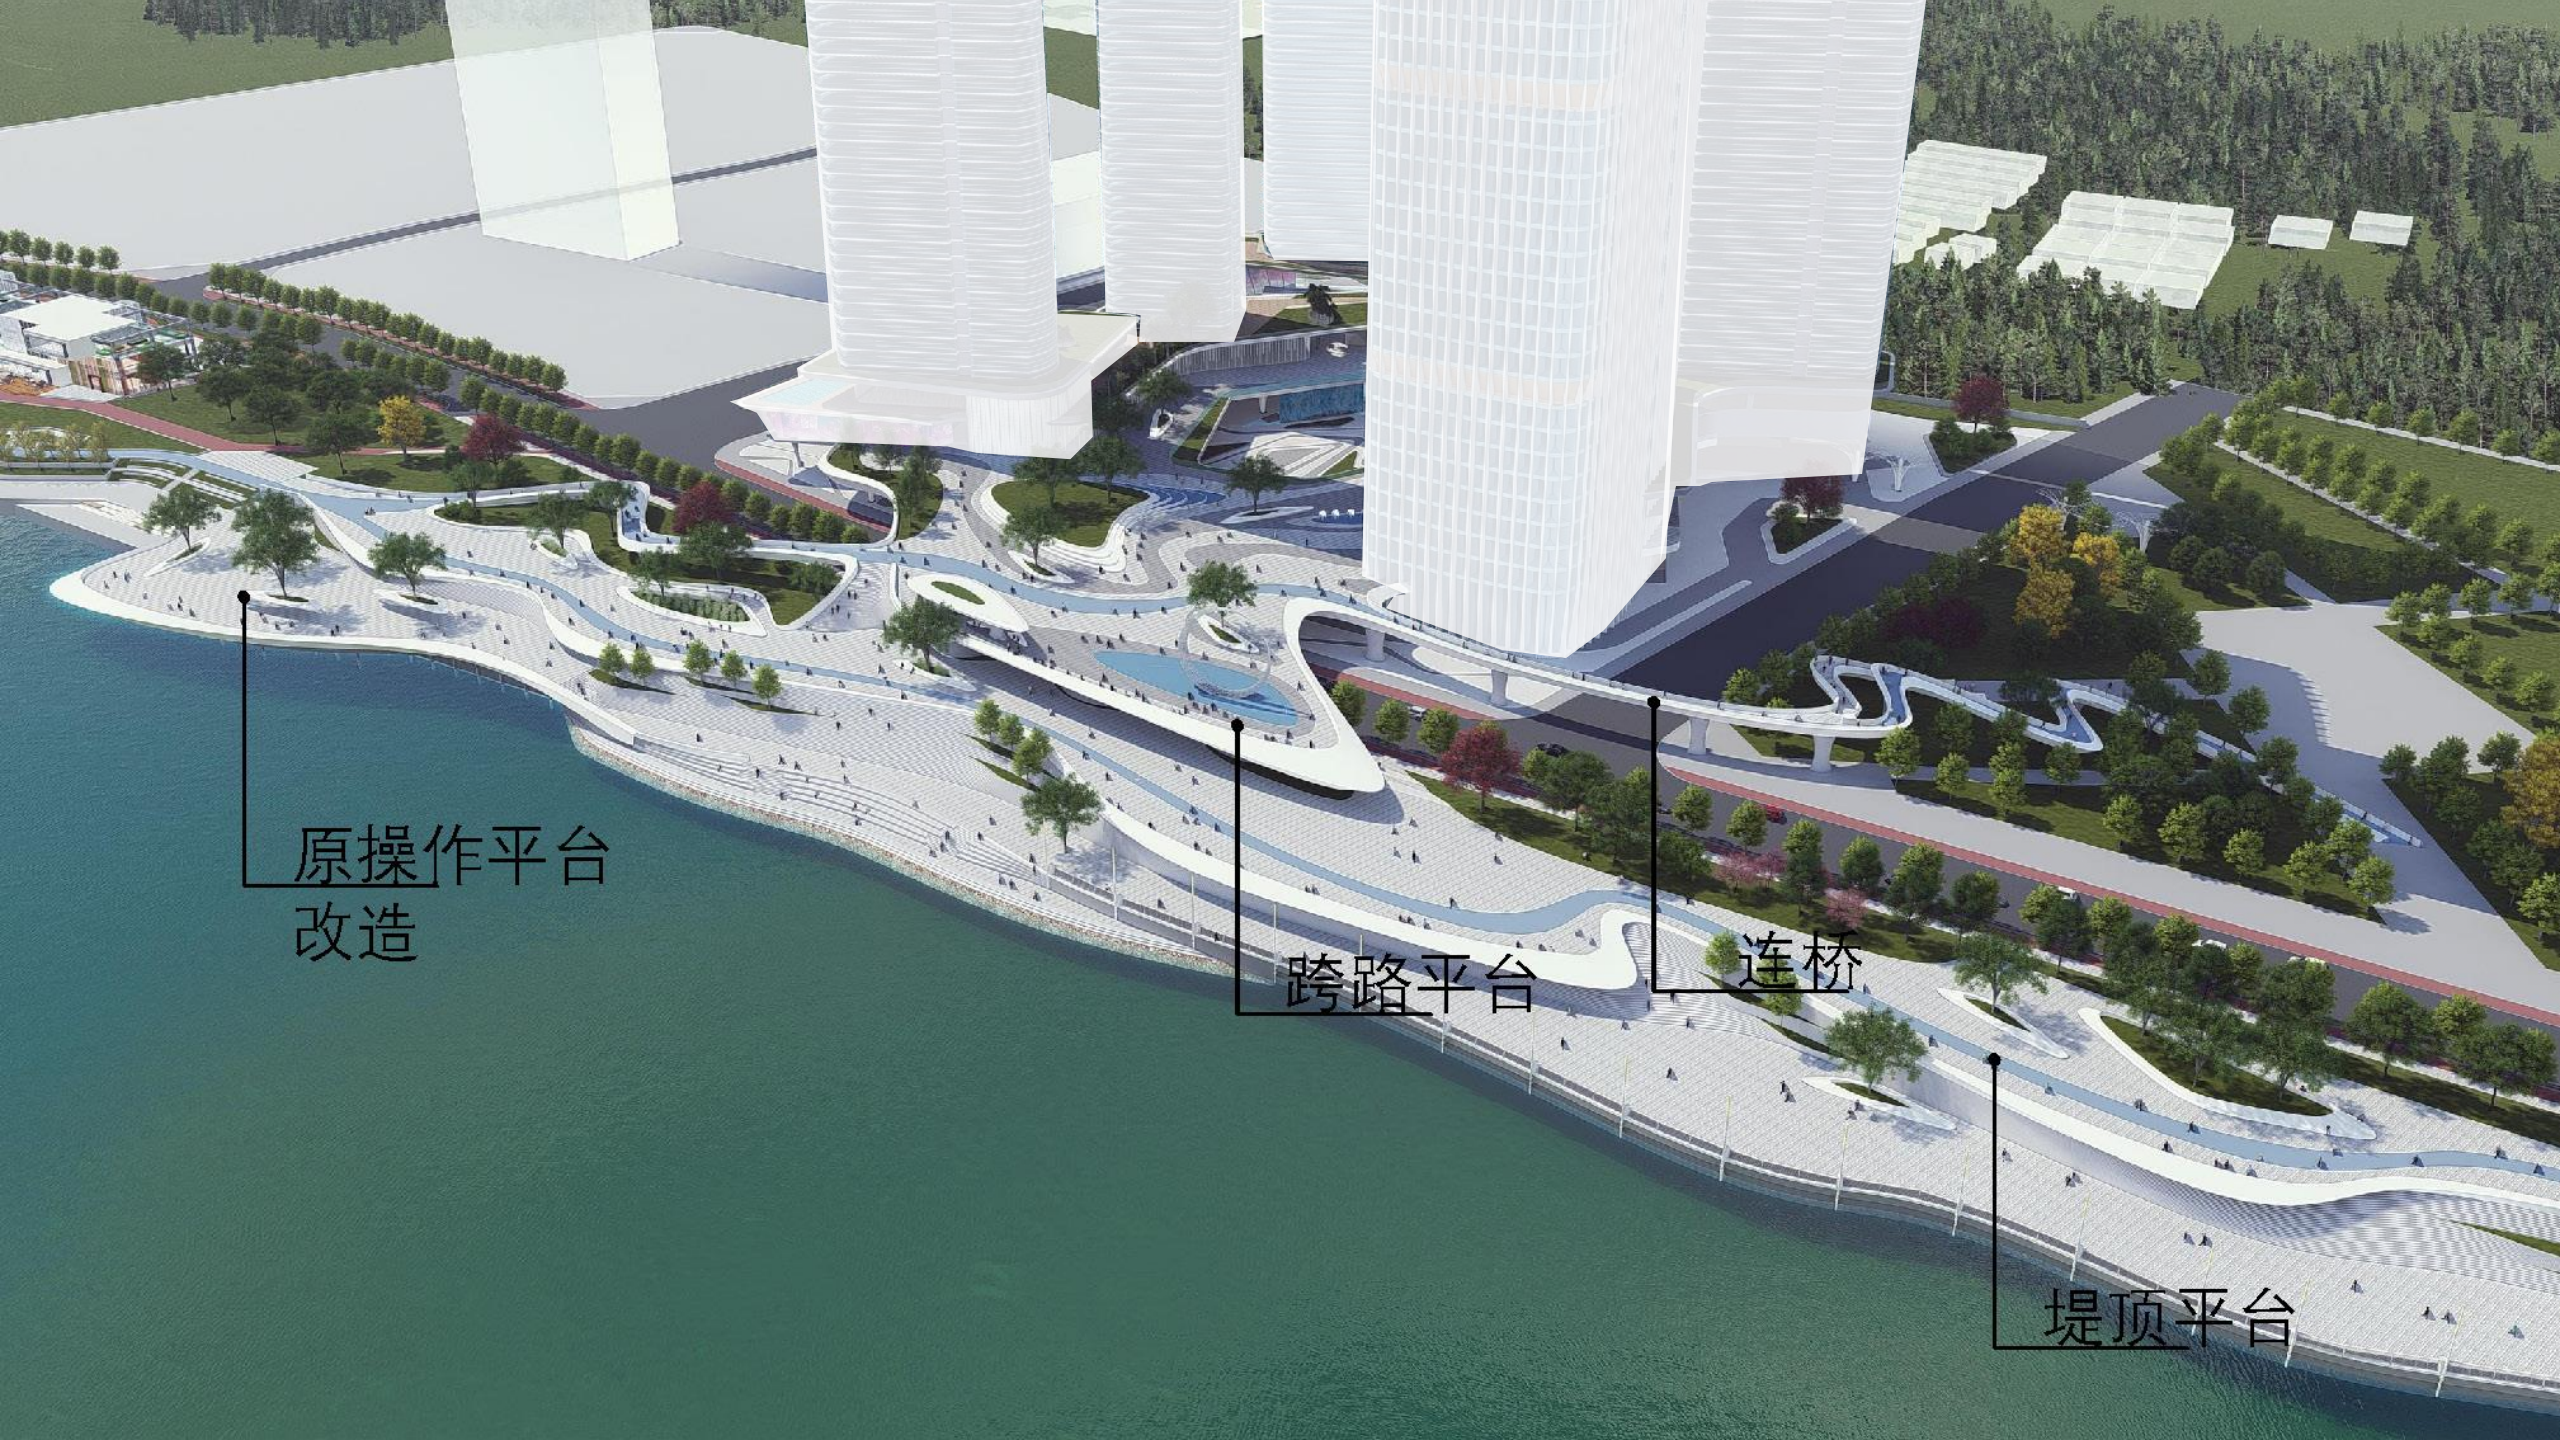

原操作平台
改造

跨路平台

连桥

堤顶平台





旱喷水景

钢结构连桥，铝单板蒙皮





利用原有操作平台
基础改造平台造型

剖面图
PROFILE

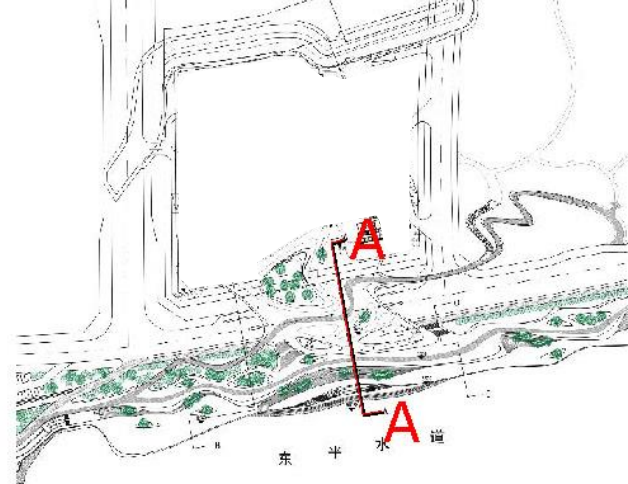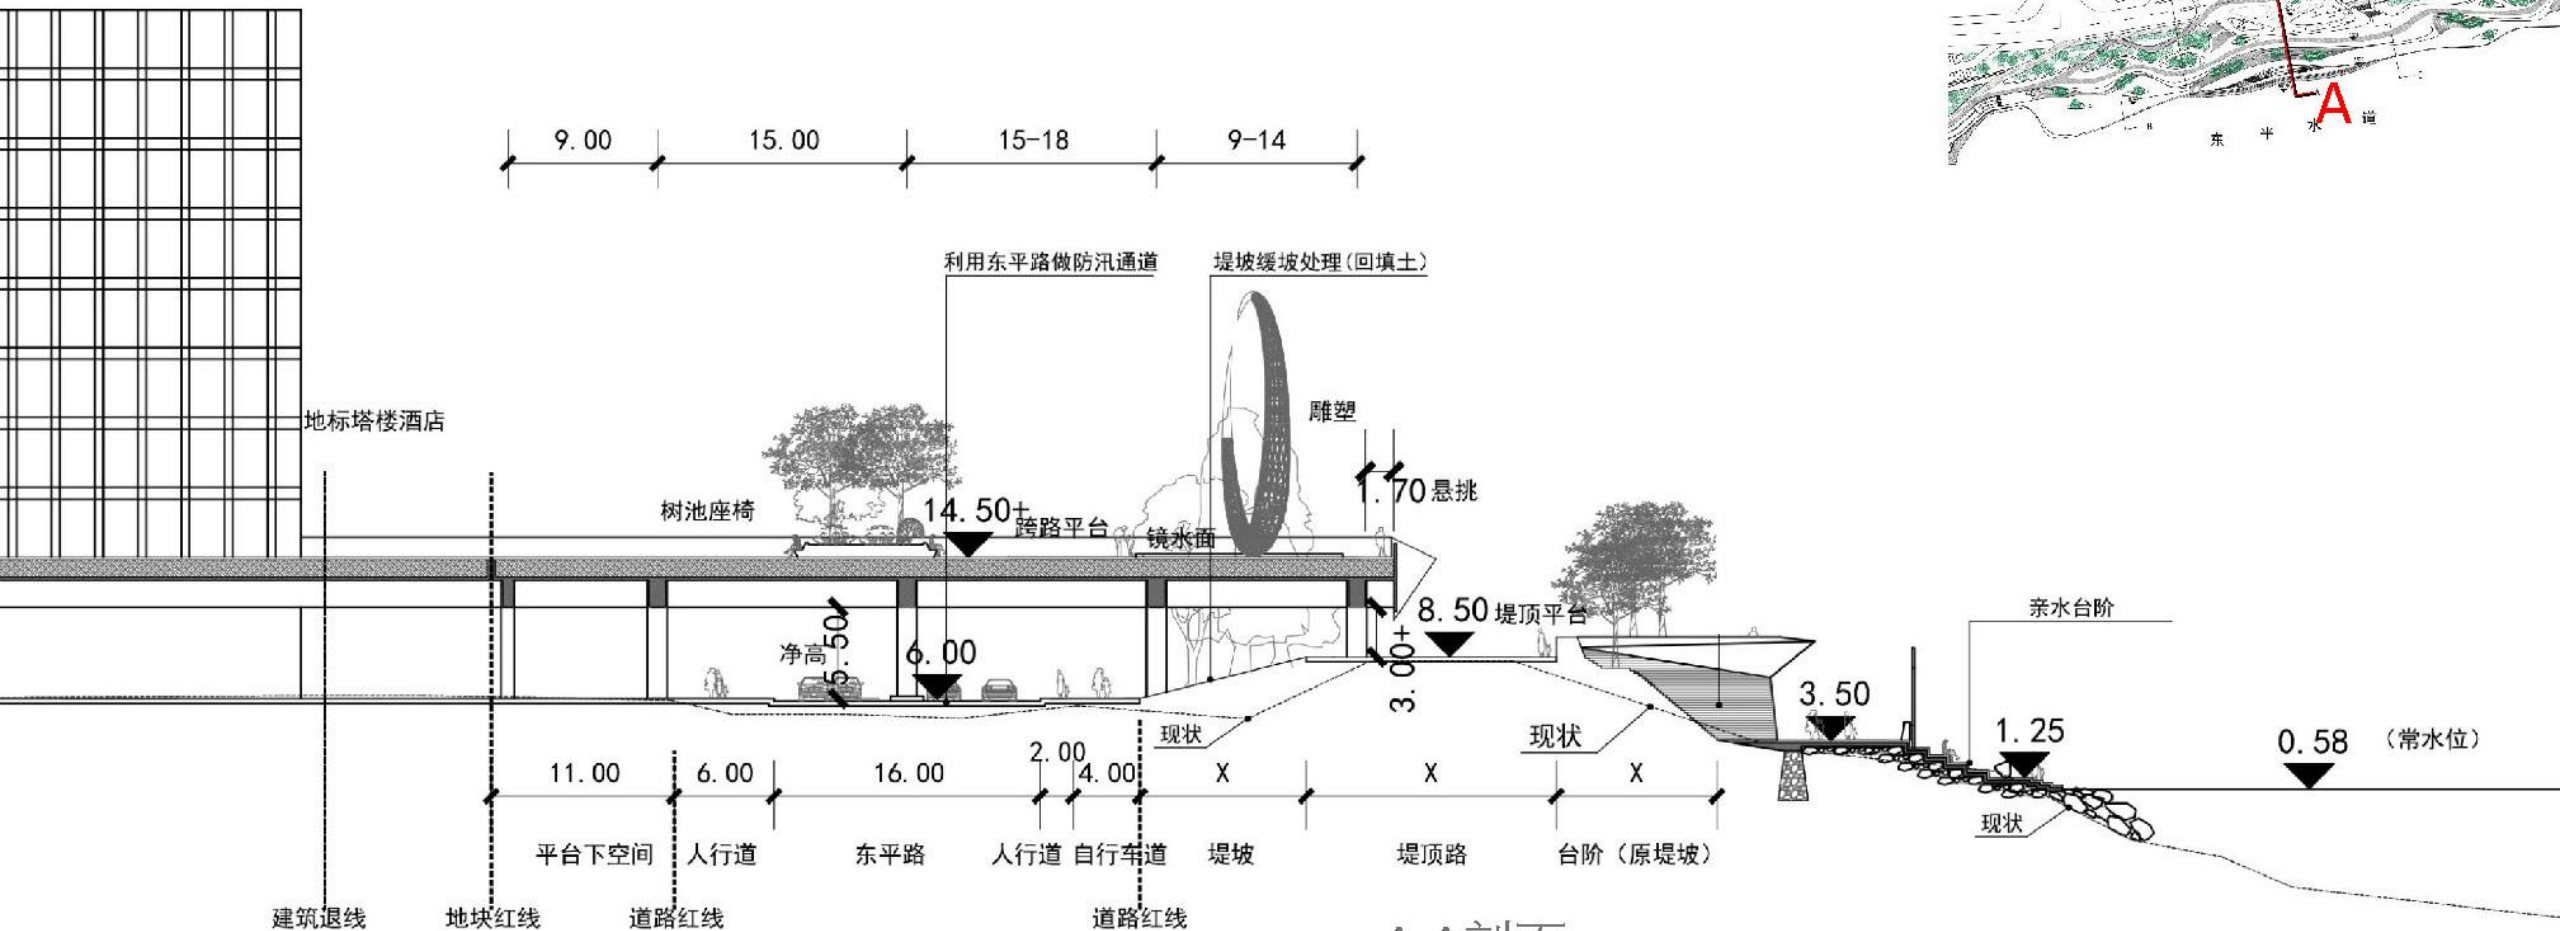



A-A剖面
PROFILE A-A

剖面图
PROFILE

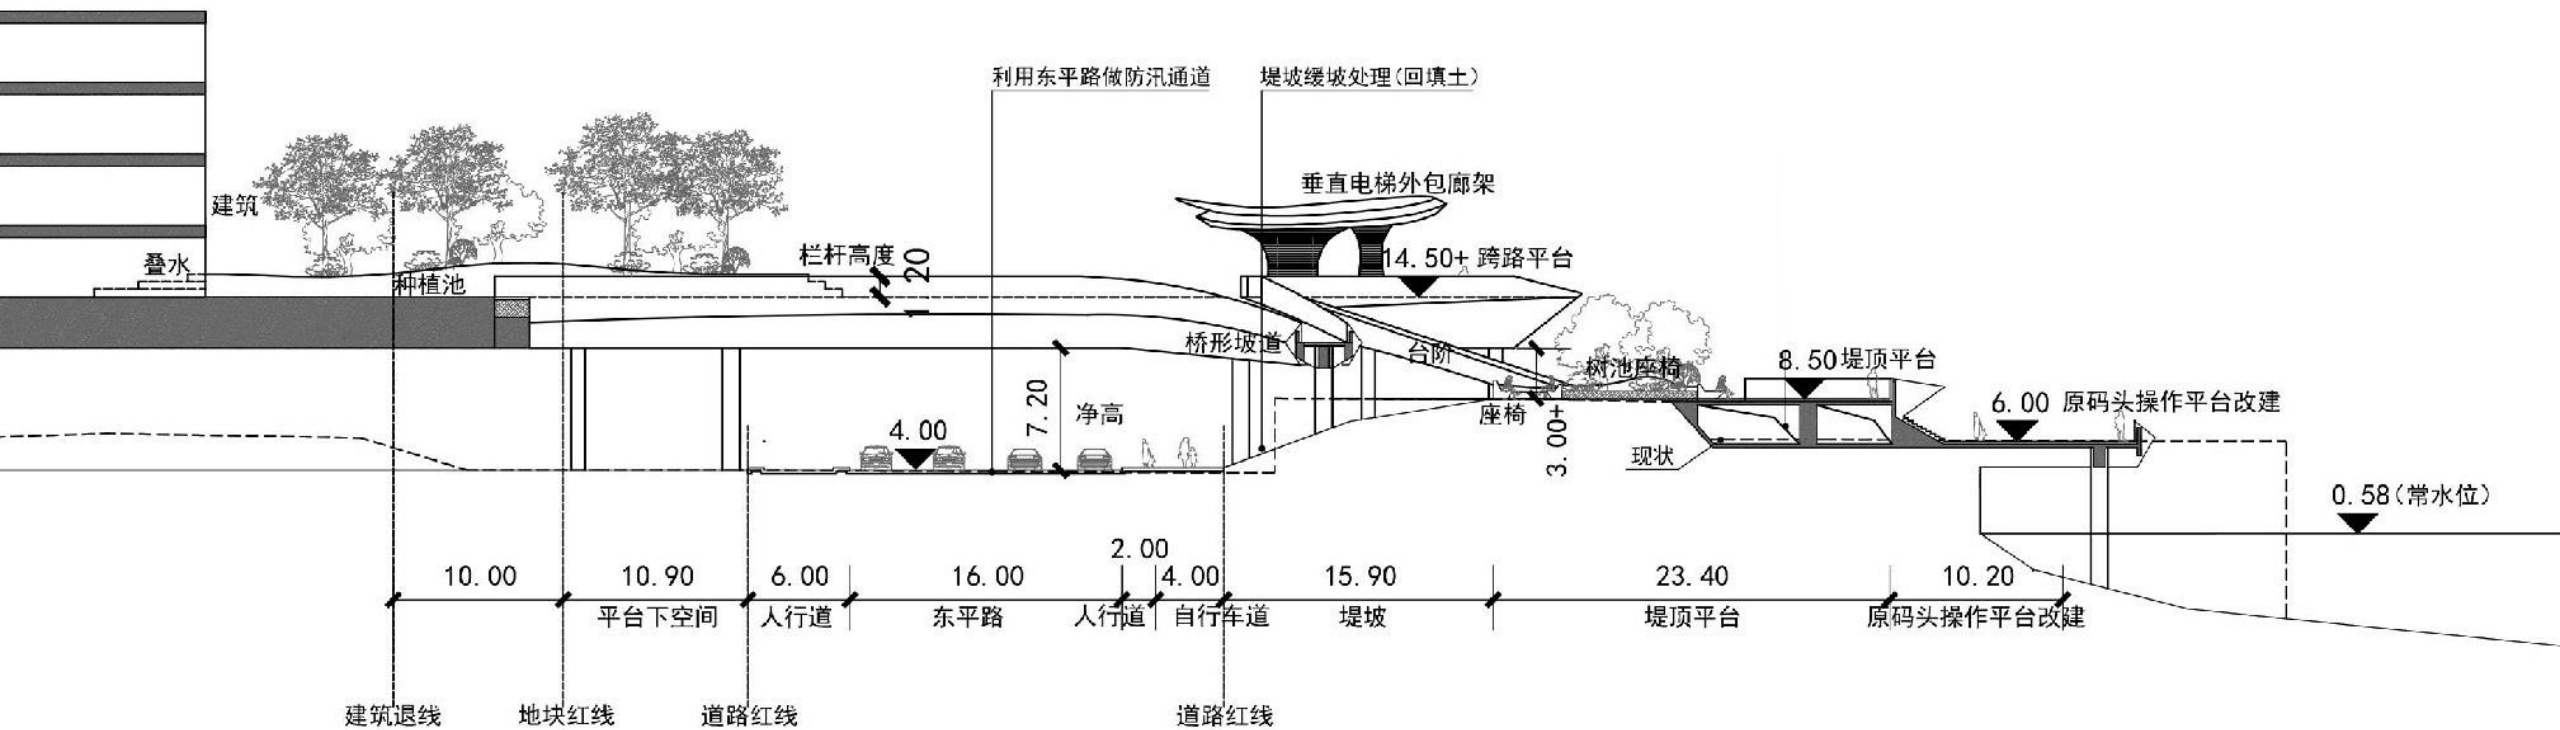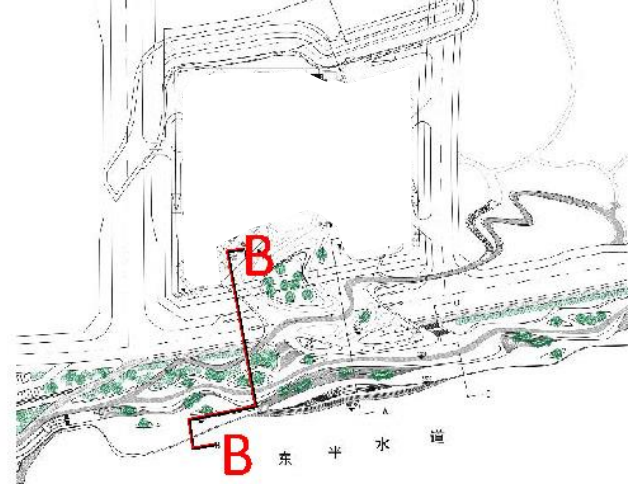

B-B剖面
PROFILE B-B

剖面图
PROFILE

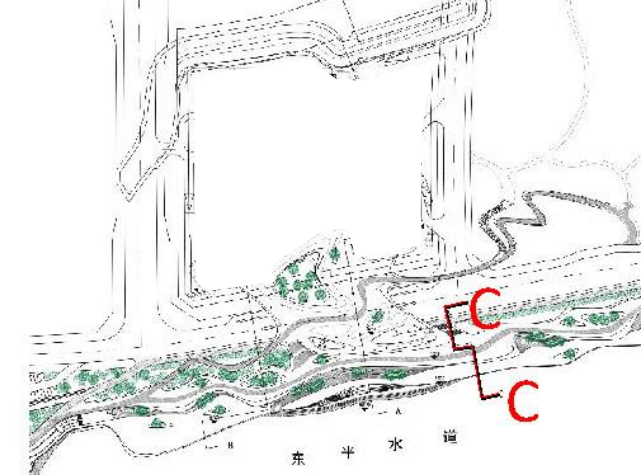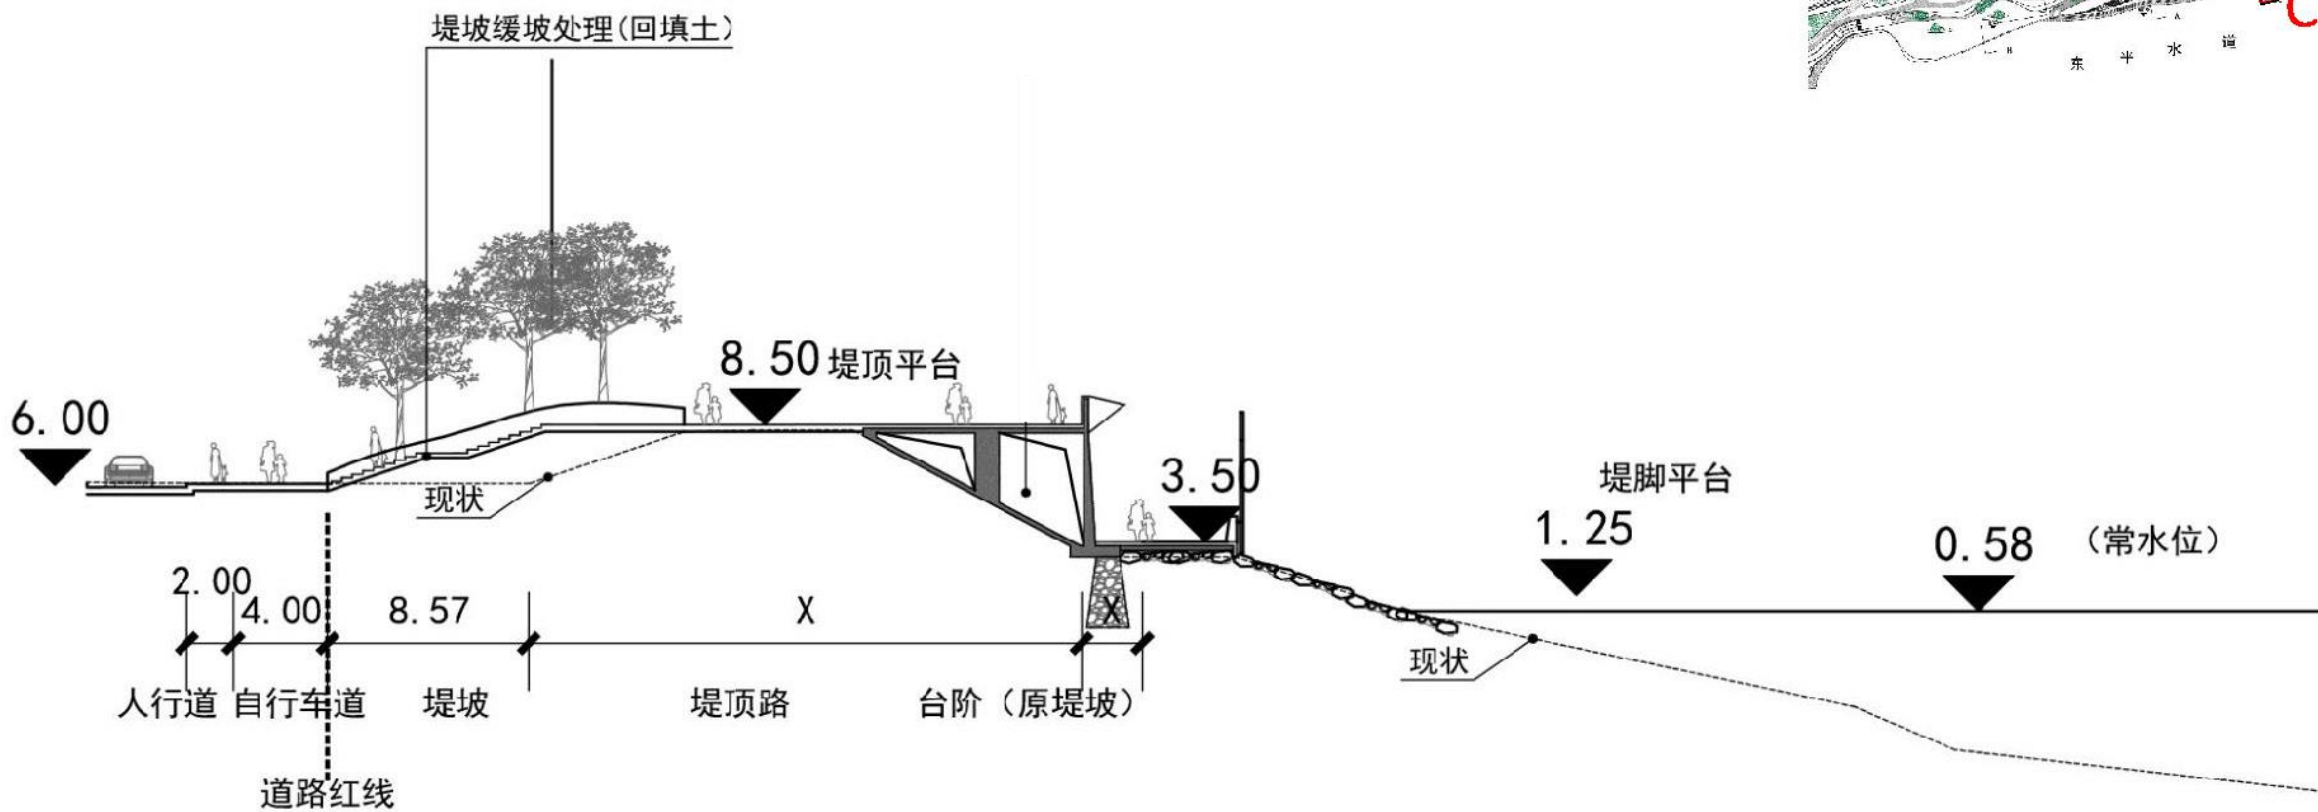

C-C剖面
PROFILE C-C