

业务编号: 202103090000131

用地红线图



单位: m, m²


地块编号: YDCR44060500602043
项目名称:
用地面积: 32719.36m²
宗地编码: 440605006020GB10023
用地单位:

图形GUID: {ADA1C55D-8F3A-4D63-9FF4-90E74BEF90D1}



土地座落: 广东省佛山市南海区狮山镇狮山大学城西南面、佛山一环东面、桃园西路南面、广三高速北侧

北

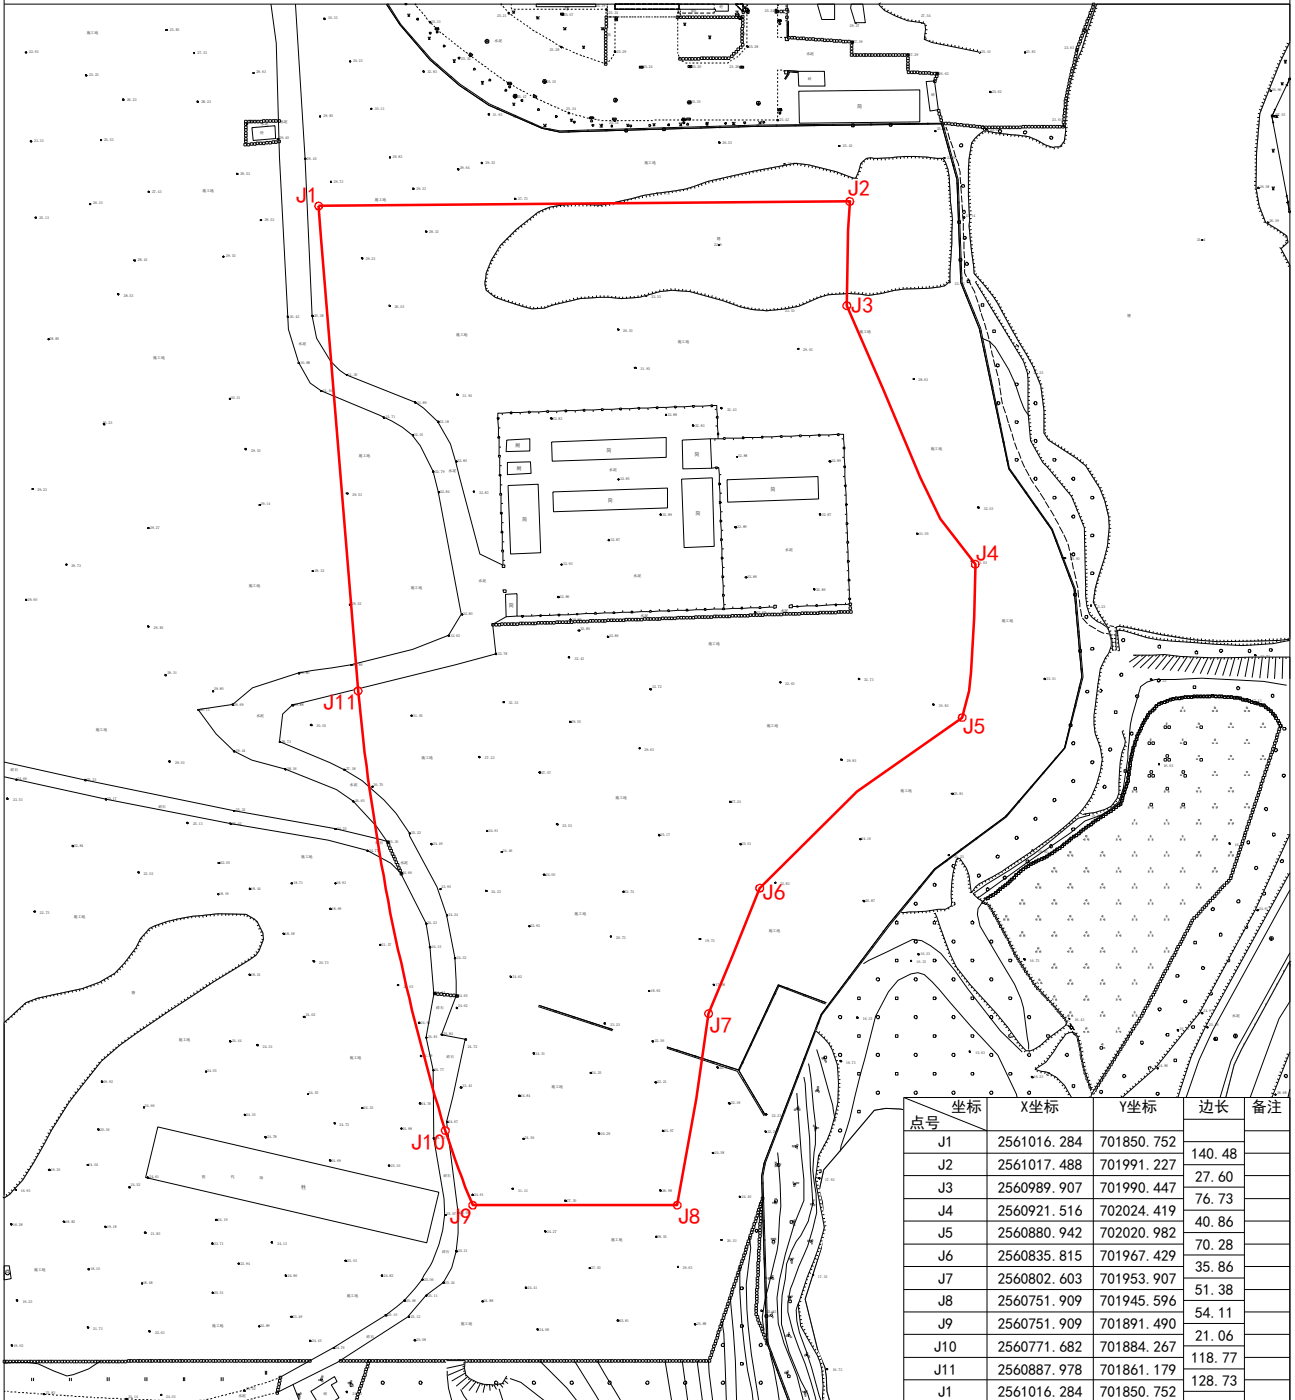

佛山快好测绘科技有限公司

佛山市2000坐标系
1985国家高程基准
土地利用现状分类GB/T21010-2017

1:2000

测量员: 万武生
绘图员: 陈可能
检查员: 李晓芳

测量日期: 2021-3-10
绘图日期: 2021-3-19
检查日期: 2021-3-19