

佛山市禅城区CC-C-01-02-03、04、05、06及CC-C-01-03-03、04街坊 (同济路西延工程(季华北路至古新路)) 控制性详细规划局部调整

地块开发细则-批前公示

公示说明



为更好推进同济路西延线工程建设，落实同济路西延线设计方案道路线位，为项目下一步建设审批提供法定依据，佛山市自然资源局禅城分局联合佛山市禅城区交通运输局组织编制了《佛山市禅城区CC-C-01-02-03、04、05、06及CC-C-01-03-03、04街坊(同济路西延工程(季华北路至古新路)) 控制性详细规划局部调整》。

结合区域发展和项目建设需求，确定本次调整的内容主要为：

- 1. 根据同济路西延工程的设计方案，微调城市主干路红线范围及相应调整沿线用地边界；
- 2. 优化沿线地块用地功能，保证片区绿地总量；
- 3. 衔接《佛山市工业用地红线划定》(上报稿)，落实红线内产业用地。

根据《佛山市控制性详细规划制度改革与创新成果》中的相关编制程序，现将该局部调整的规划主要内容进行公示，向社会及利害关系人广泛征询意见。

附注：
该图仅为示意图，只显示调整内容，不涉及调整的内容不显示，方案以最终审批为准。

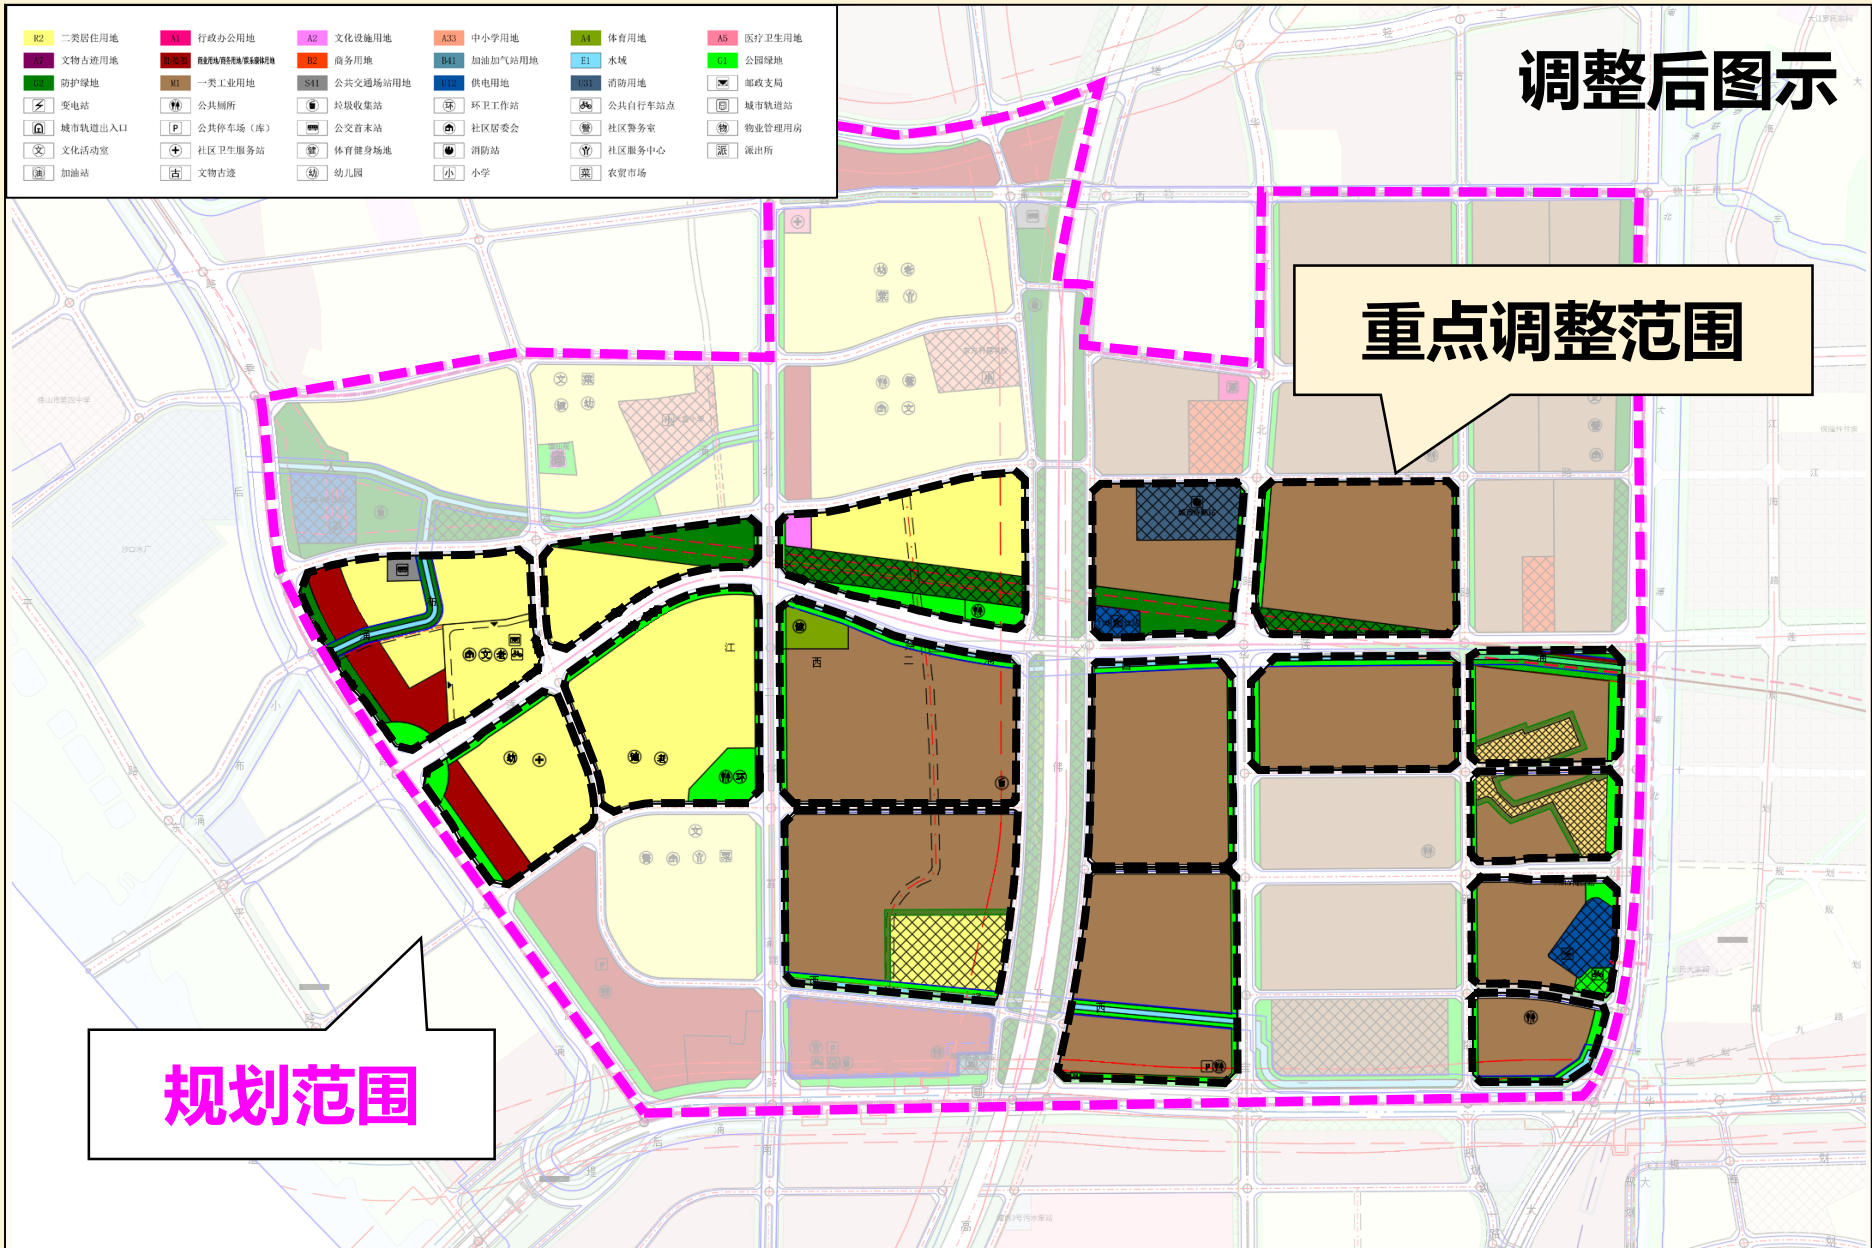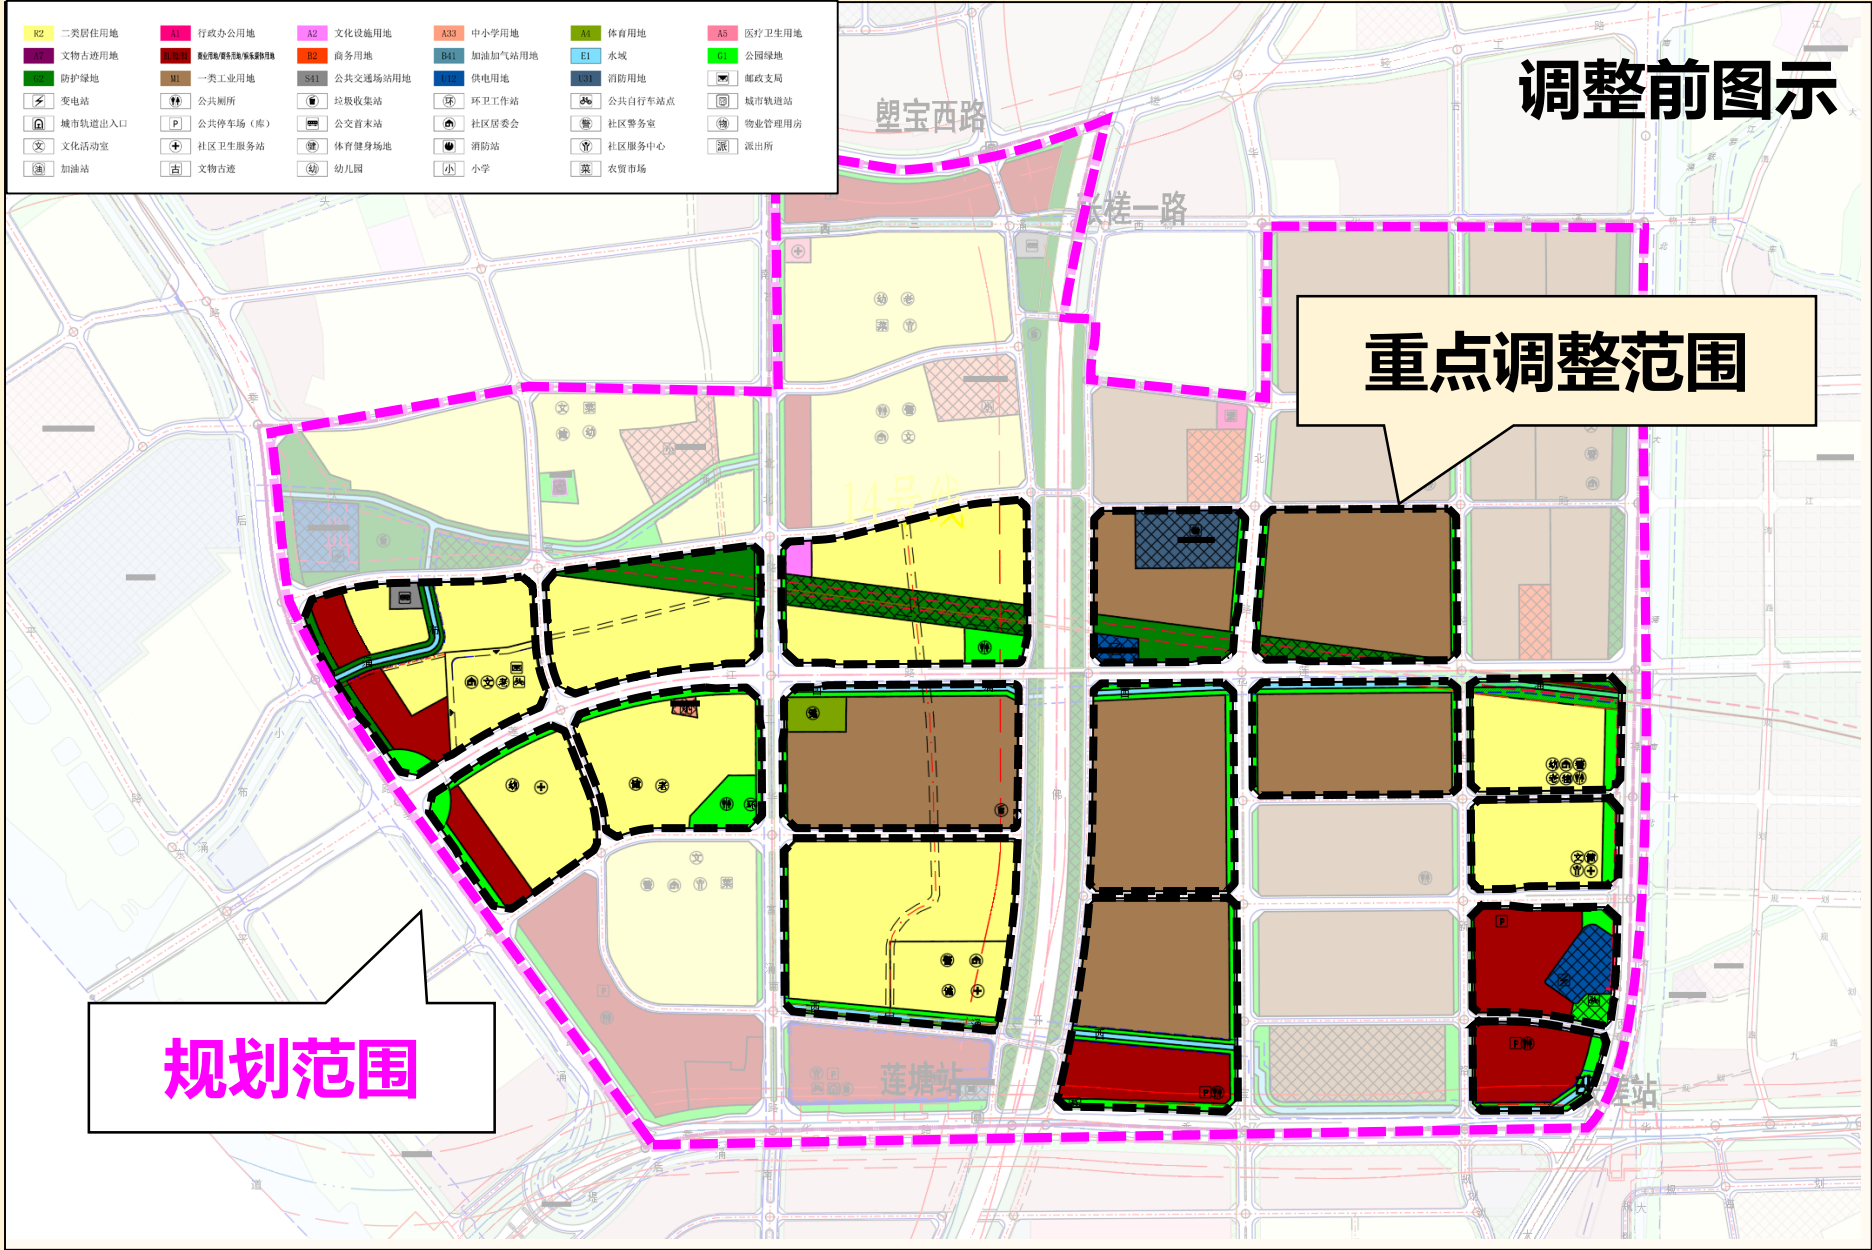

项目位置图



街坊划定

