

# 《佛山市禅城区CC-B-02-05-02街坊（仁和仁伍地块） 控制性详细规划局部调整》

批前公示


公示说明

为推动环文华公园创新活力区建设，佛山市自然资源局禅城分局联合石湾镇街道办事处组织编制了《佛山市禅城区CC-B-02-05-02街坊（仁和仁伍地块）控制性详细规划局部调整》，根据《佛山市控制性详细规划制度改革与创新成果》中的相关编制程序，现将调整主要内容进行公示，广泛征求社会及利害关系人的意见。

区位图





街坊示意图

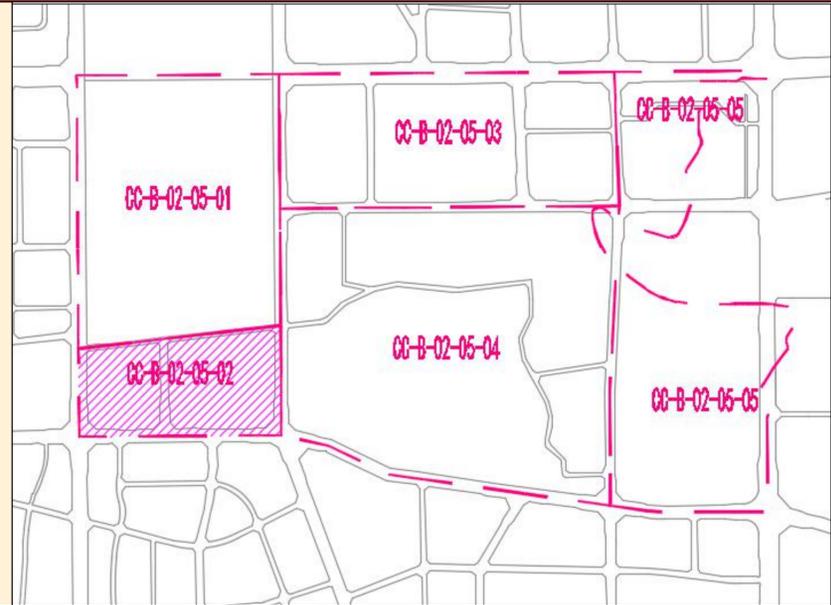

调整前图则

调整后图则

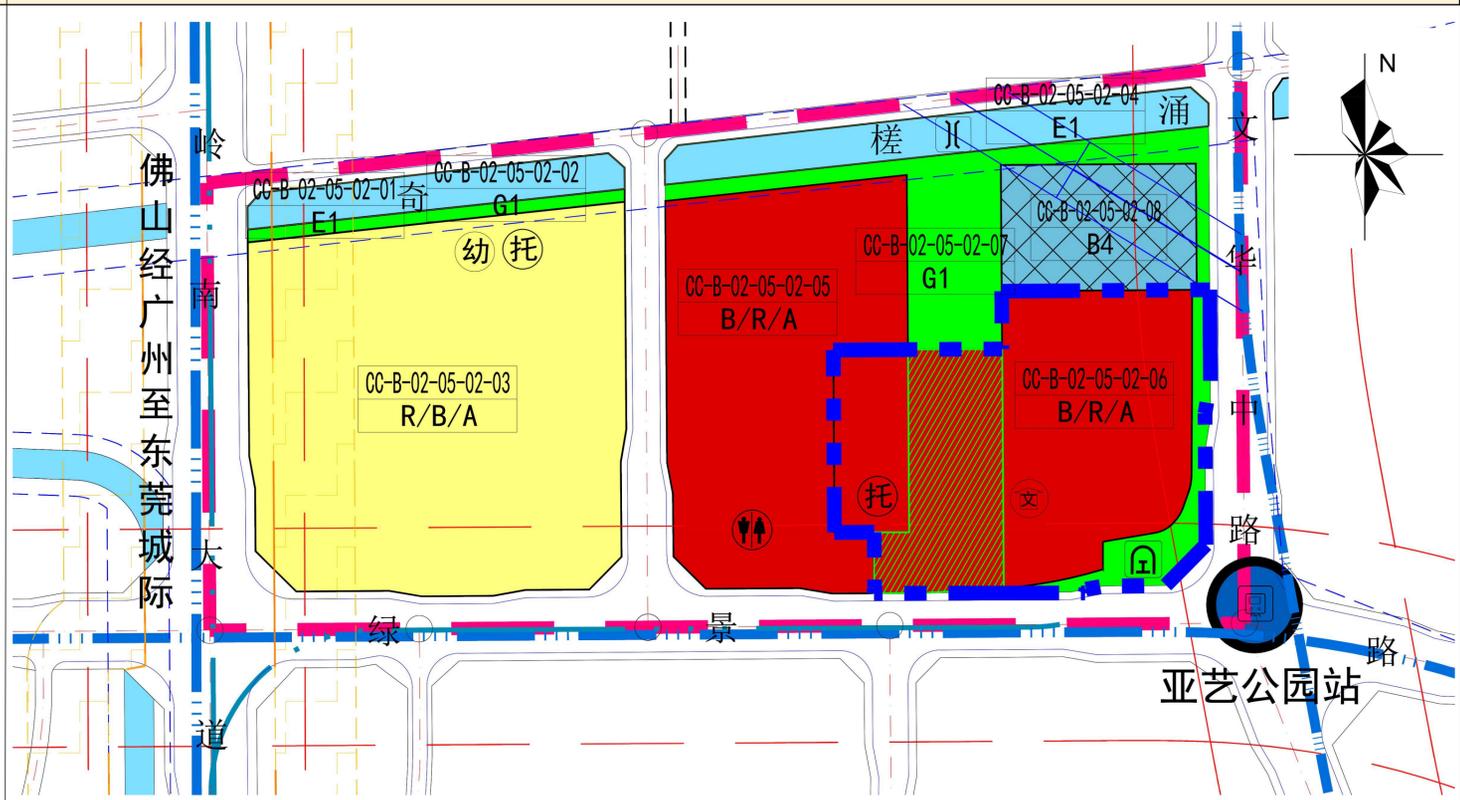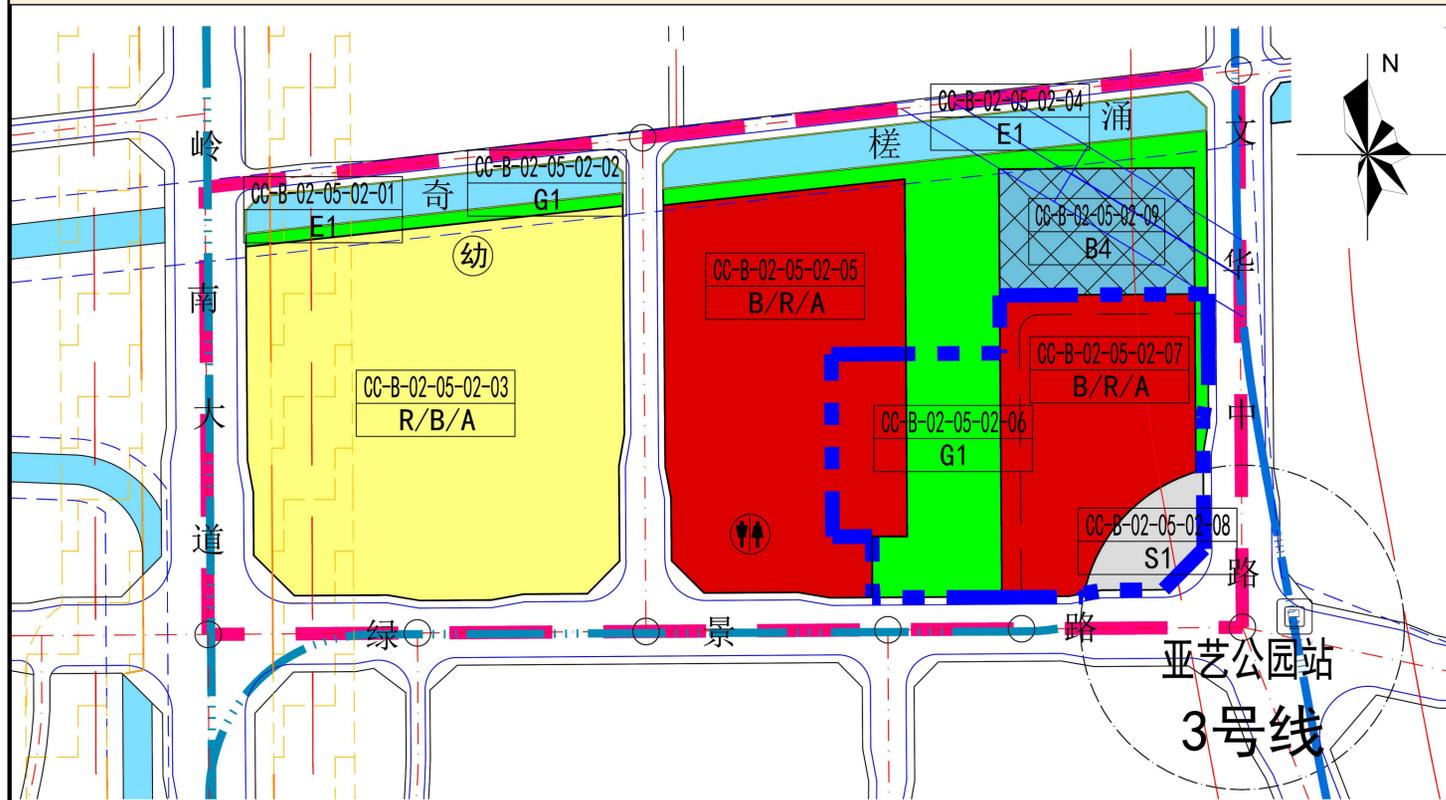

图例

- |                                  |           |                |      |      |          |        |         |           |         |
|----------------------------------|-----------|----------------|------|------|----------|--------|---------|-----------|---------|
| R/B/A 居住/商业服务业设施/公共管理与公共服务设施混合用地 | E1 水域     | 街坊范围           | 城市蓝线 | 城市道路 | 道路平面交叉口  | 通风廊道   | 公共厕所    | 幼儿园       | 人行天桥    |
| B/R/A 商业服务业设施/居住/公共管理与公共服务设施混合用地 | G1 公园绿地   | 重点研究范围（仁和仁伍地块） | 城市轨道 | 微波廊道 | 生态控制线    | 地块编码   | 托儿所     | 城市轨道交通出入口 | 社区文化活动站 |
| B4 公用设施营业网点用地                    | S1 城市道路用地 | 道路红线-协调性道路     | 有轨电车 | 现状保留 | 轨道保护区范围线 | 开放公园绿地 | 城市轨道交通站 |           |         |

附注：该图仅为示意图，调整后方案以政府最终审批为准。

# 《佛山市禅城区CC-B-02-05-02街坊（仁和仁伍地块） 控制性详细规划局部调整》（地块开发细则）

批前公示


## 公示说明

为推动环文华公园创新活力区建设，佛山市自然资源局禅城分局联合石湾镇街道办事处组织编制了《佛山市禅城区CC-B-02-05-02街坊（仁和仁伍地块）控制性详细规划局部调整》地块开发细则，根据《佛山市控制性详细规划制度改革与创新成果》中的相关编制程序，现将调整主要内容进行公示，广泛征求社会及利害关系人的意见。

## 区位图





## 街坊示意图

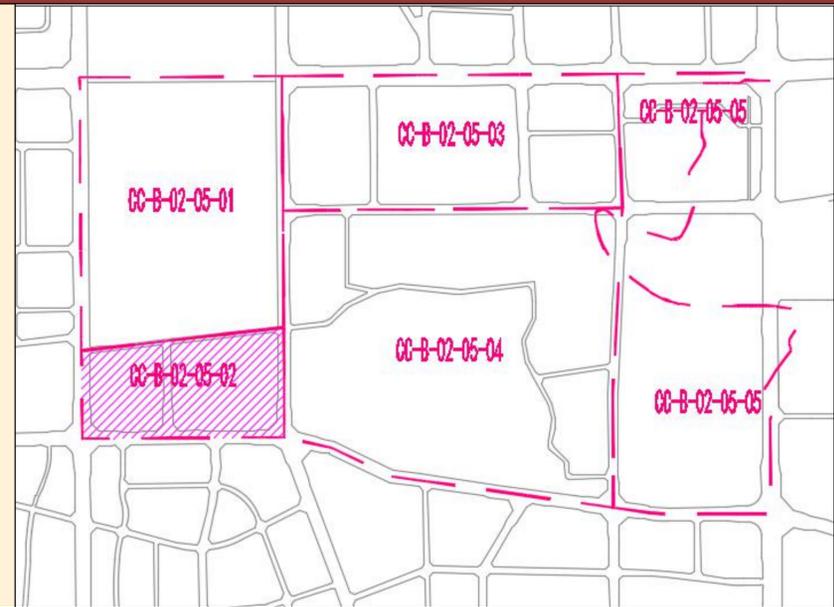

调整前图则

调整后图则

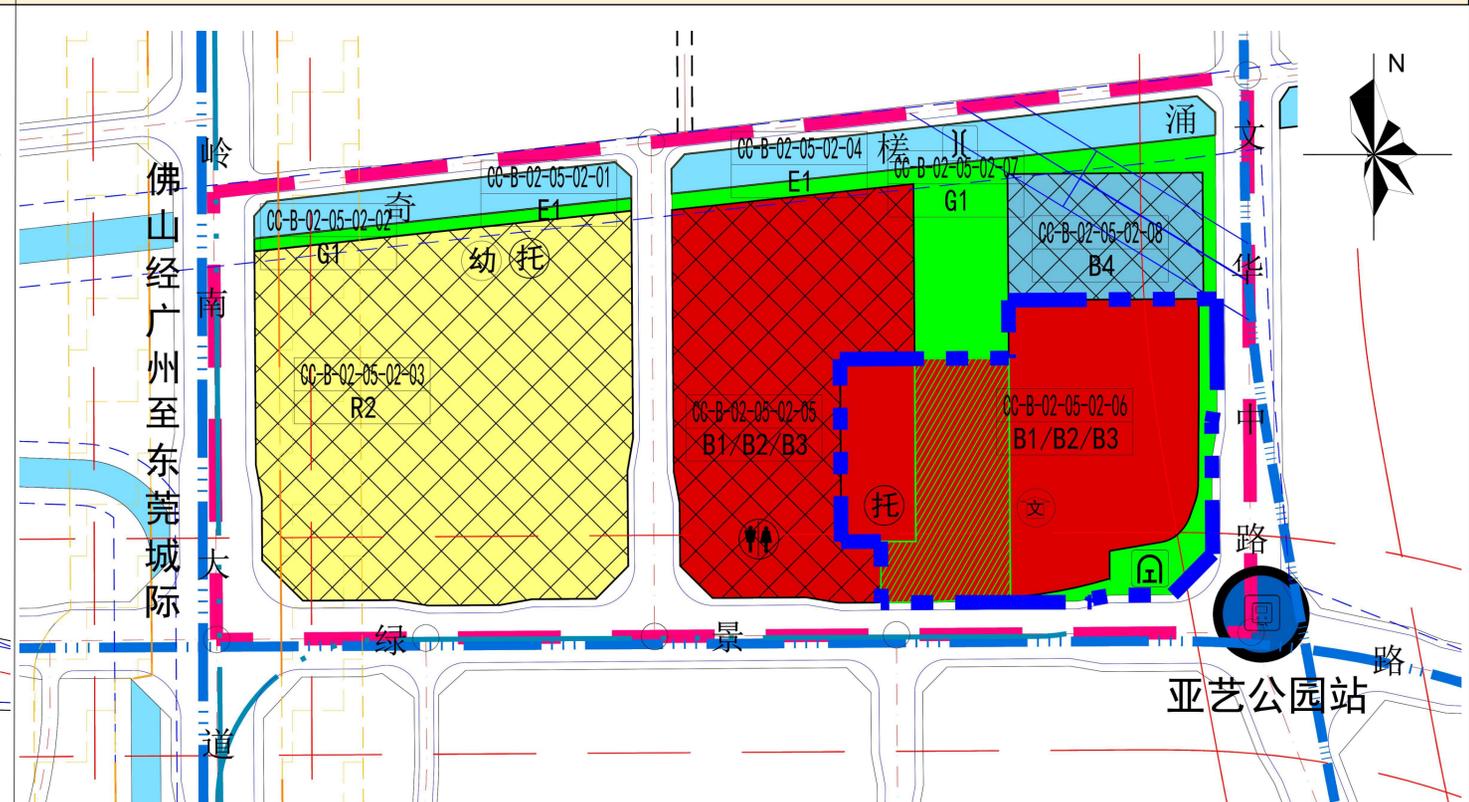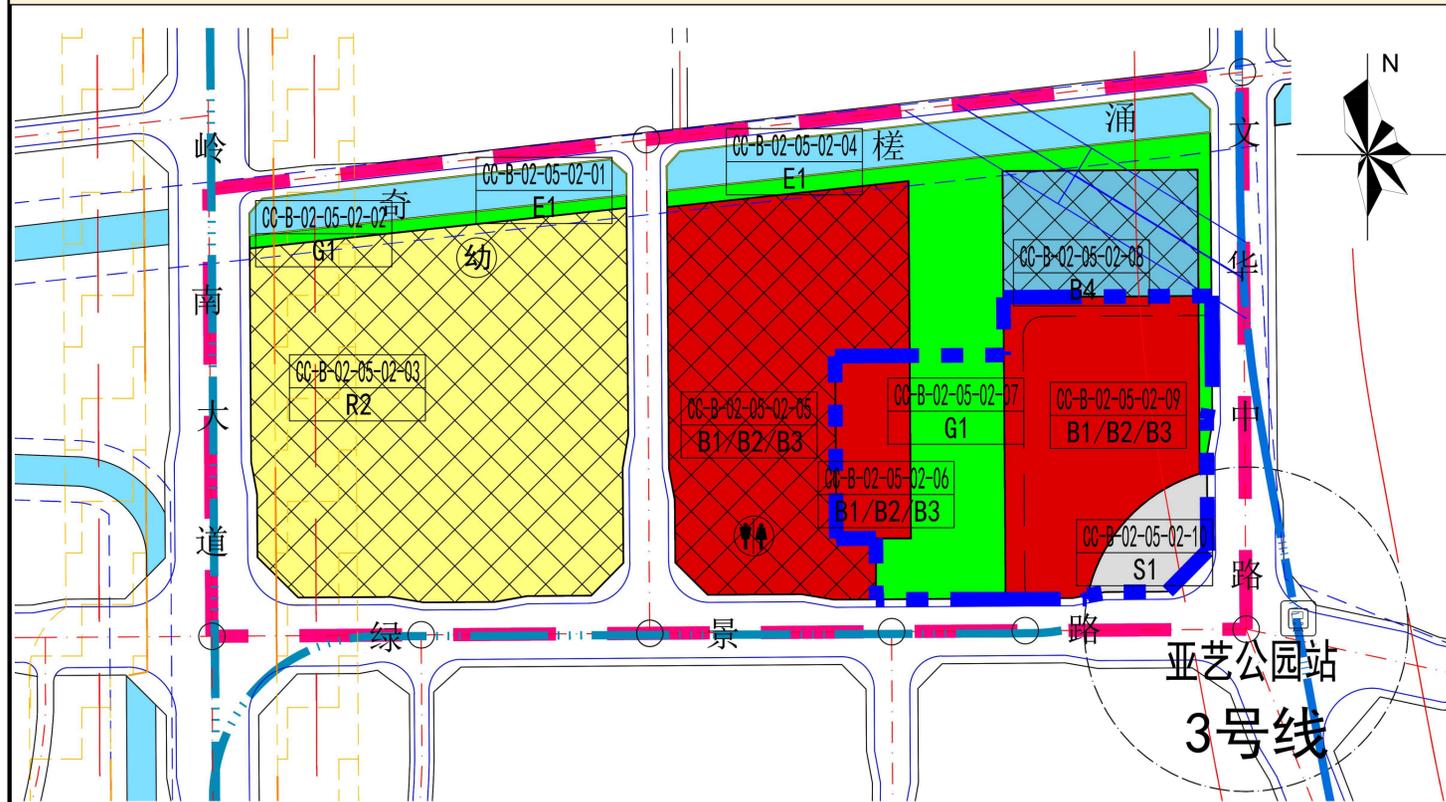

## 图例

- |                           |           |                |      |      |          |        |         |           |      |
|---------------------------|-----------|----------------|------|------|----------|--------|---------|-----------|------|
| R2 二类居住用地                 | E1 水域     | 街坊范围           | 城市蓝线 | 城市道路 | 道路平面交叉口  | 通风廊道   | 公共厕所    | 幼儿园       | 人行天桥 |
| B1/B2/B3 商业用地/商务用地/娱乐康体用地 | G1 公园绿地   | 重点研究范围（仁和仁伍地块） | 城市轨道 | 微波廊道 | 生态控制线    | 地块编码   | 托儿所     | 城市轨道交通出入口 |      |
| B4 公用设施营业网点用地             | S1 城市道路用地 | 道路红线-协调性道路     | 有轨电车 | 现状保留 | 轨道保护区范围线 | 开放公园绿地 | 城市轨道交通站 | 社区文化活动站   |      |

附注：该图仅为示意图，调整后方案以政府最终审批为准。