


# 季华北路北延线工程用地规划许可批前公示图

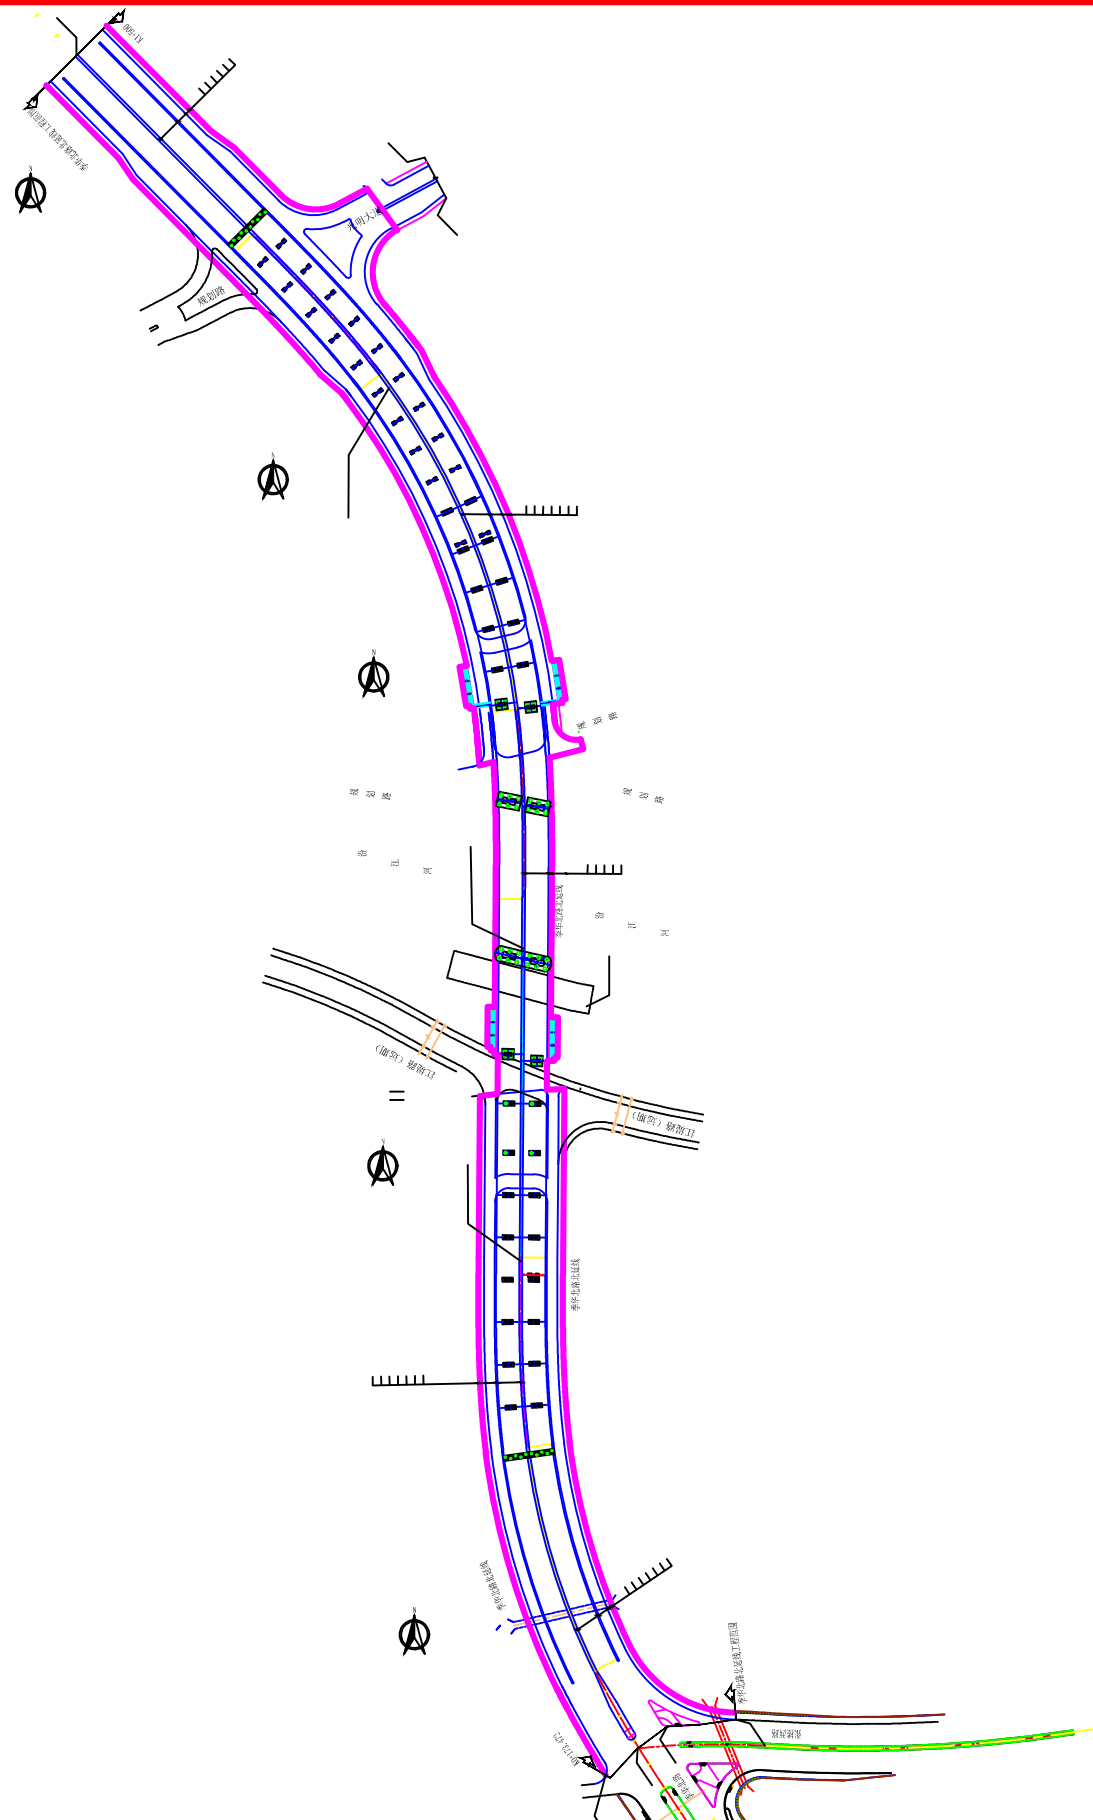

建设项目名称	建设单位名称	建设项目拟选位置	拟用地面积
季华北路北延线工程	禅城区交通建设投资有限公司	佛山市禅城区、南海区	96114m <sup>2</sup>