


关于东平广场项目第十期（北塔五层以上）施工图变更主要内容的事宜

根据甲方要求修改规划报建图，佛山市东平广场项目第十期（北塔五层以上）报建图2013.12版与2017.03版对比，修改以下内容，说明如下：


修改内容：一、7-21层平面图

- 1-1、局部管井移位。
- 1-2、户内分隔调整。
- 1-3、走道宽度由 1550 调整为 1600。
- 1-4、户型修改。

新图

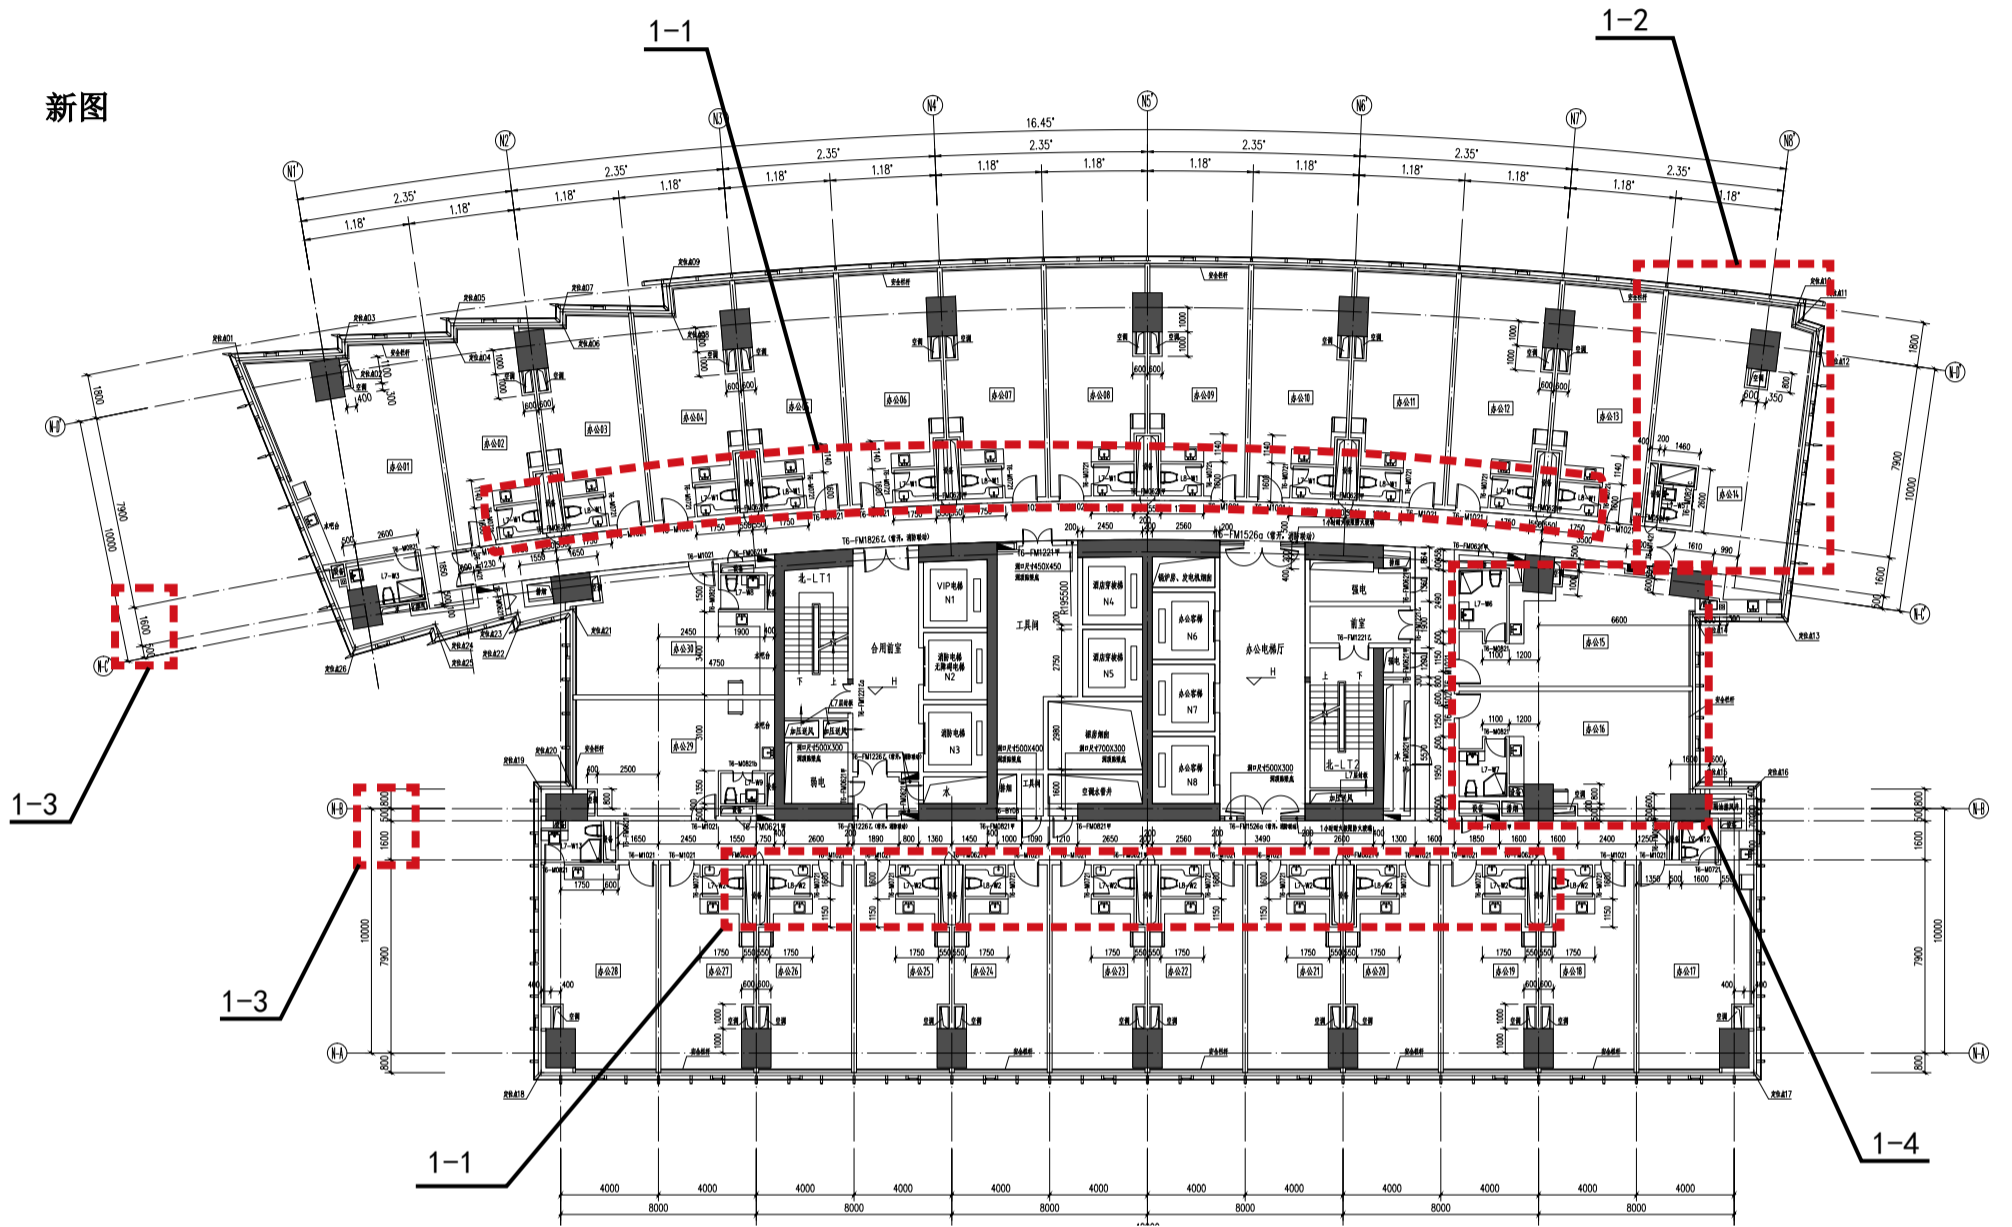


原图

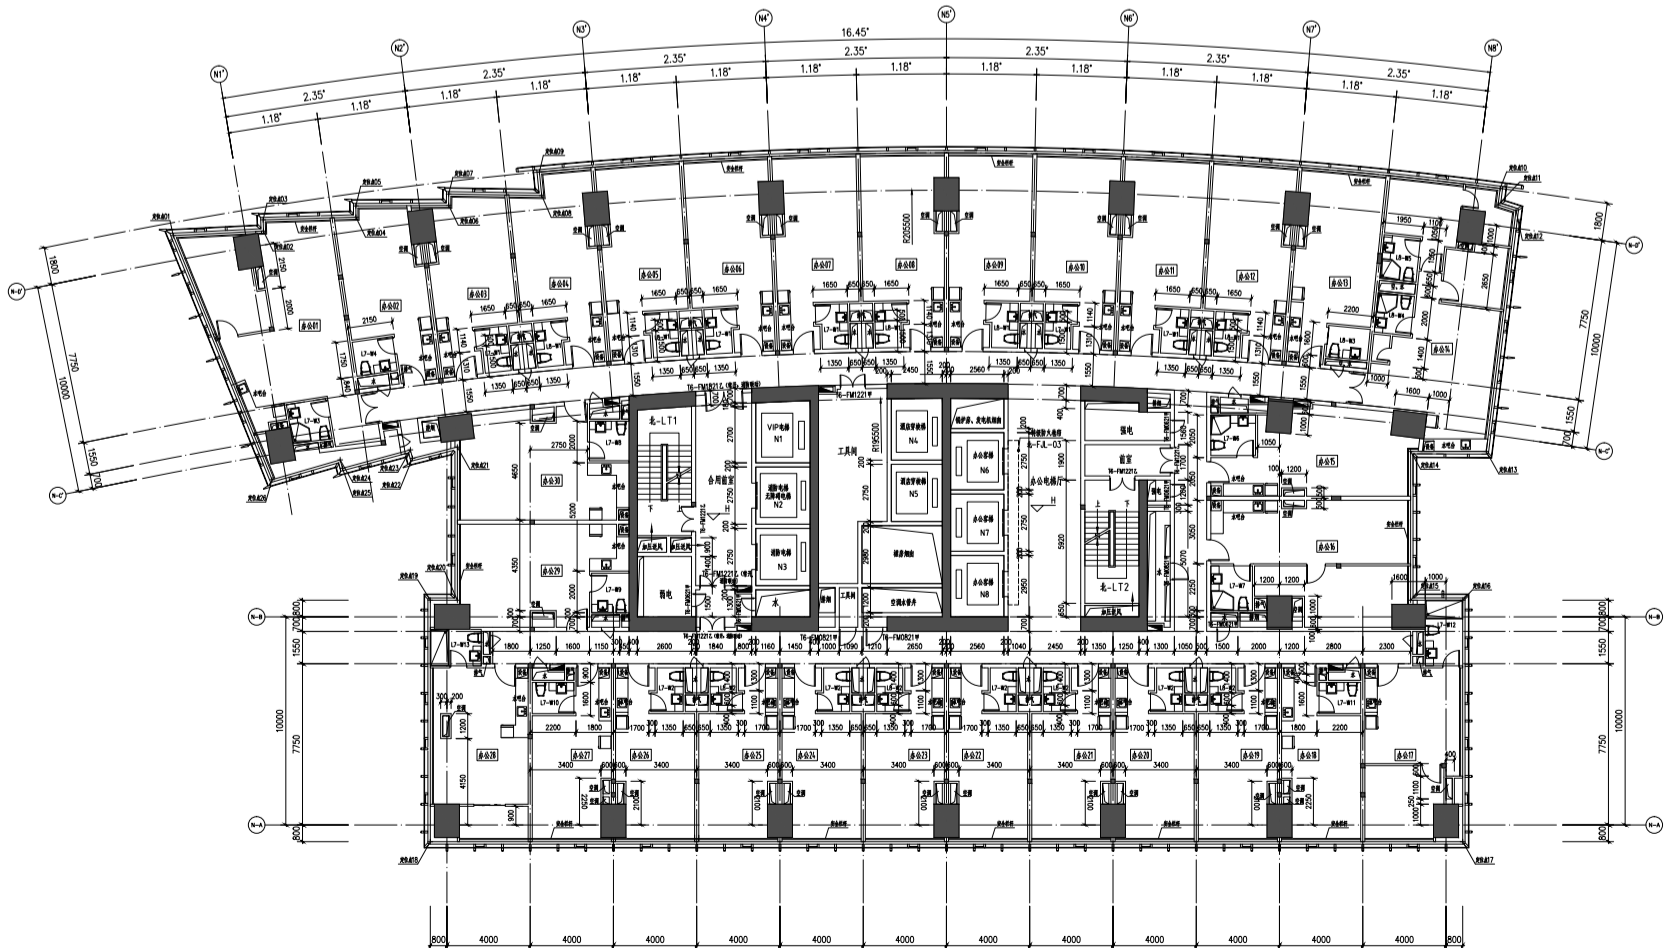


修改内容：二、21M层平面图

2-1、水池的表达不当，不在此层表达，而在22层平面表达。

新图

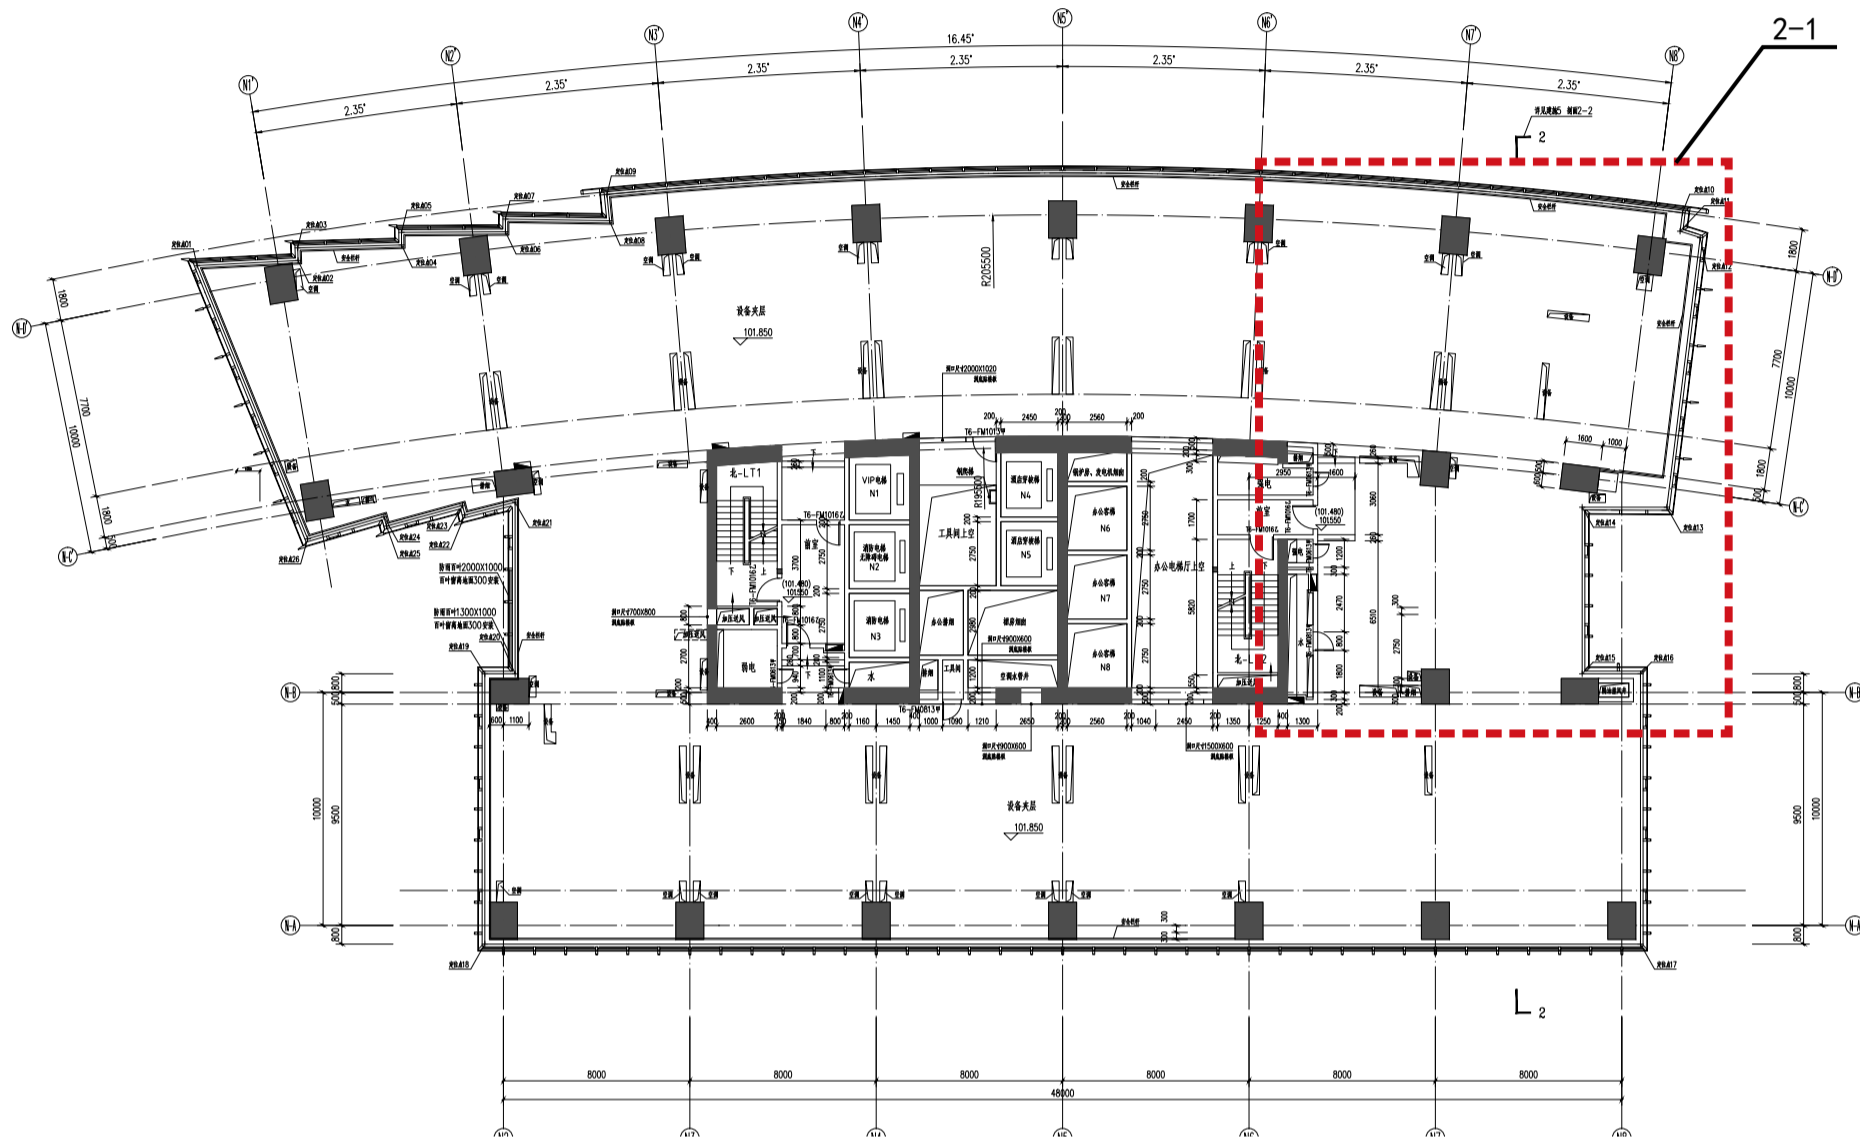

原图

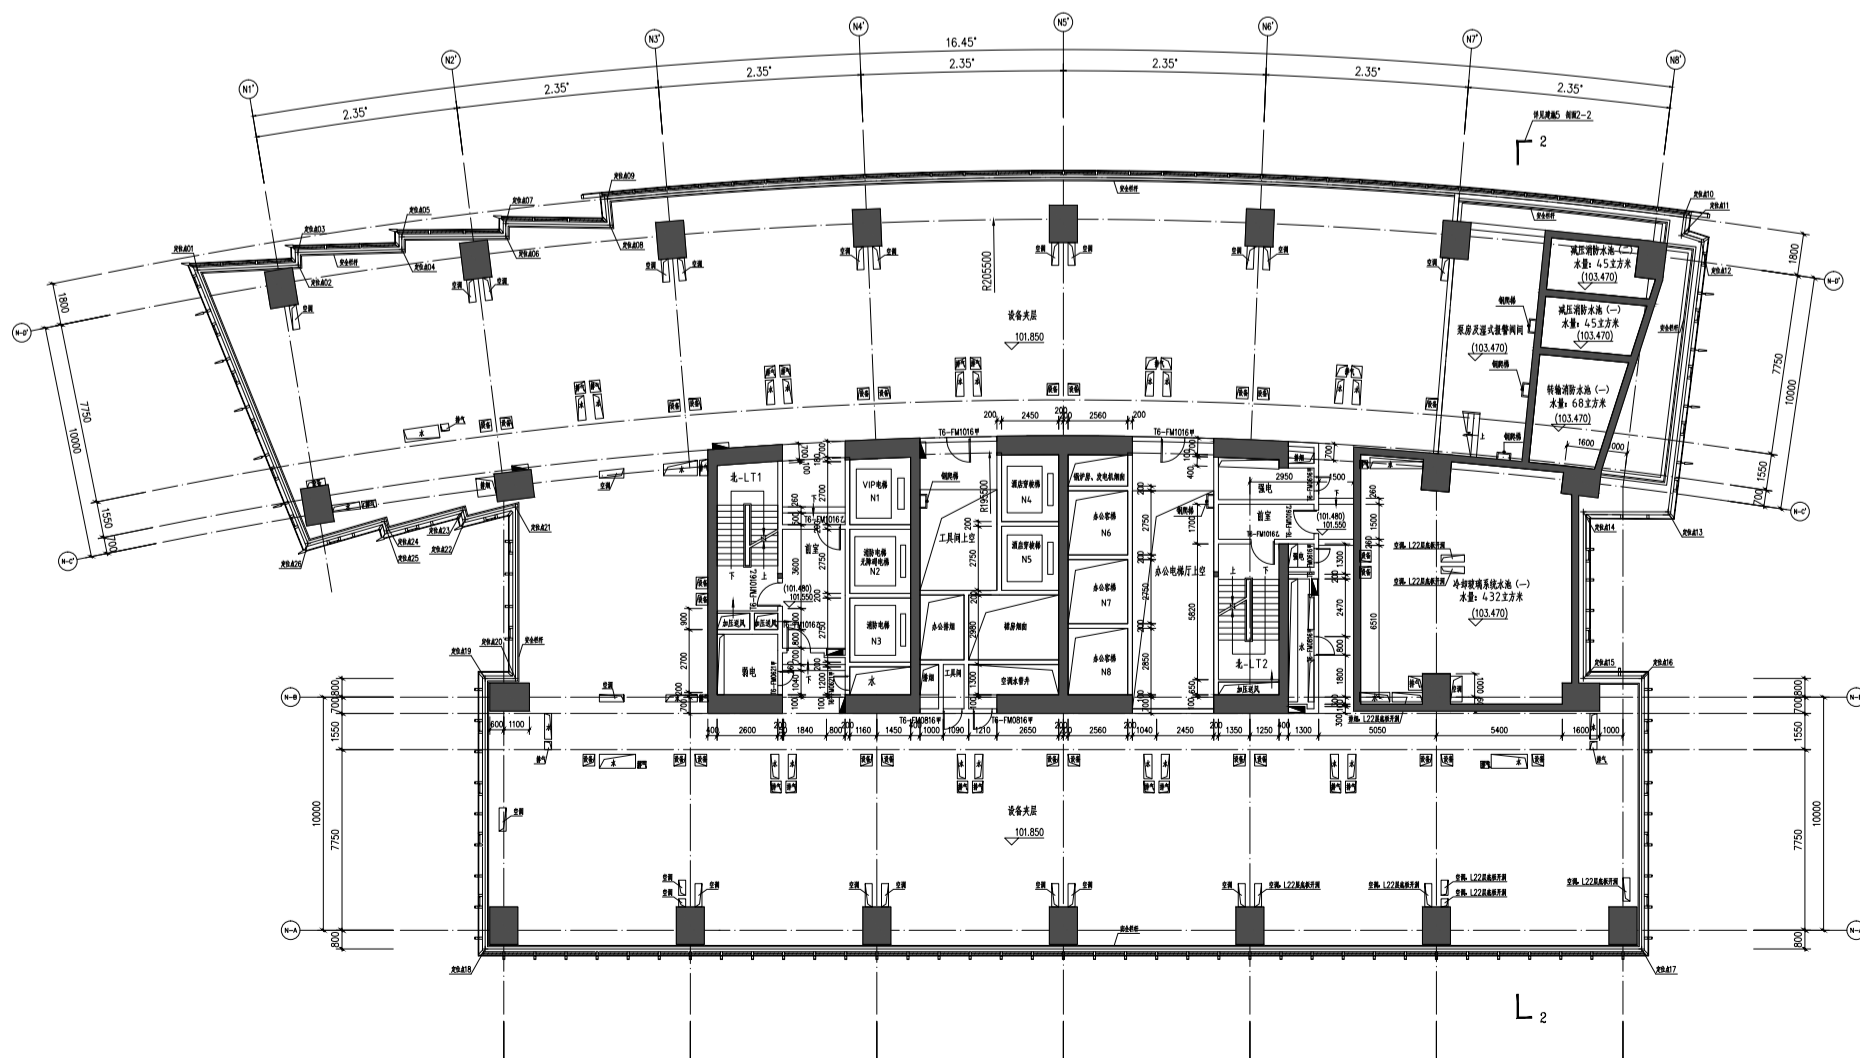


修改内容：三、22层平面图


3-1、22层设备间调整。

3-2、水池移位。

新图

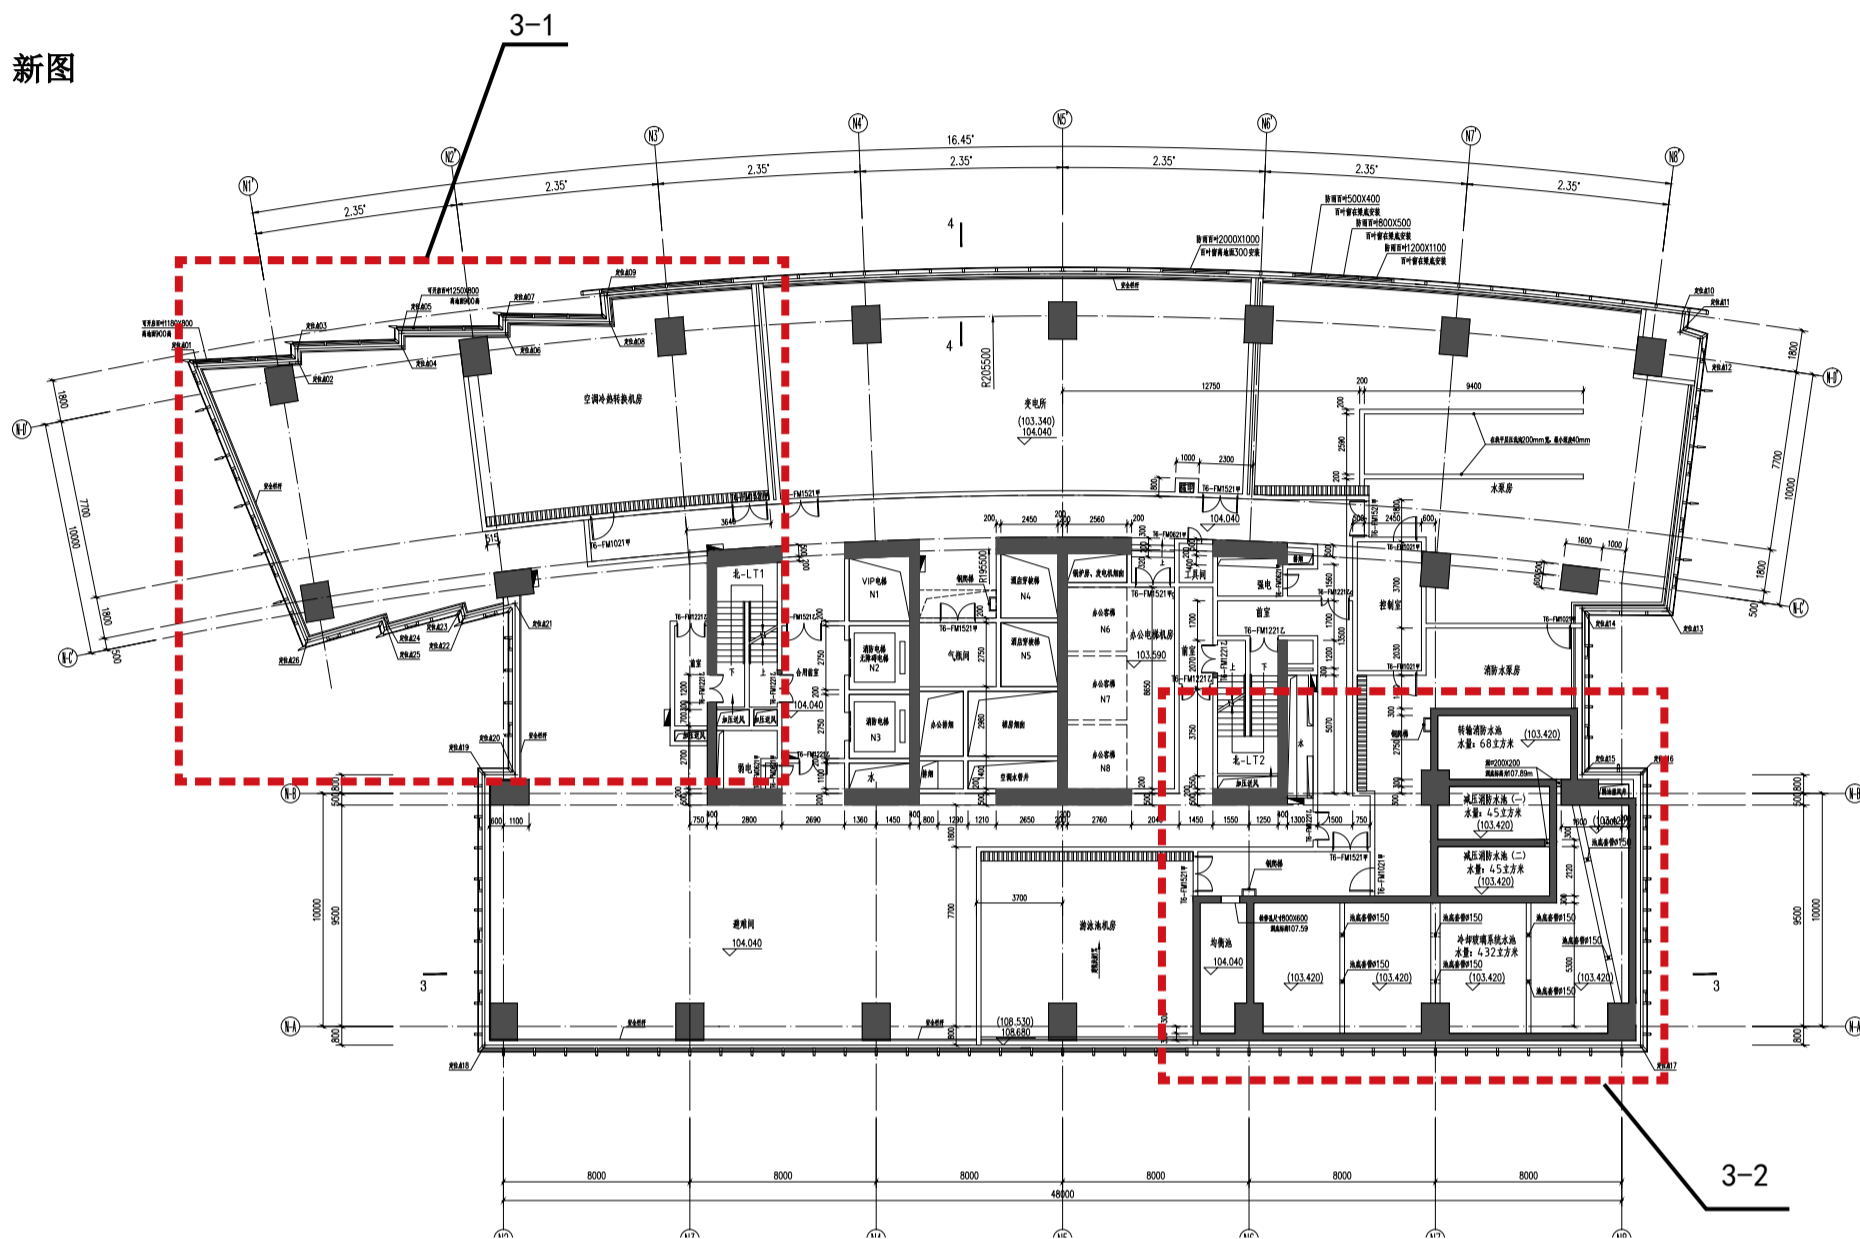


原图

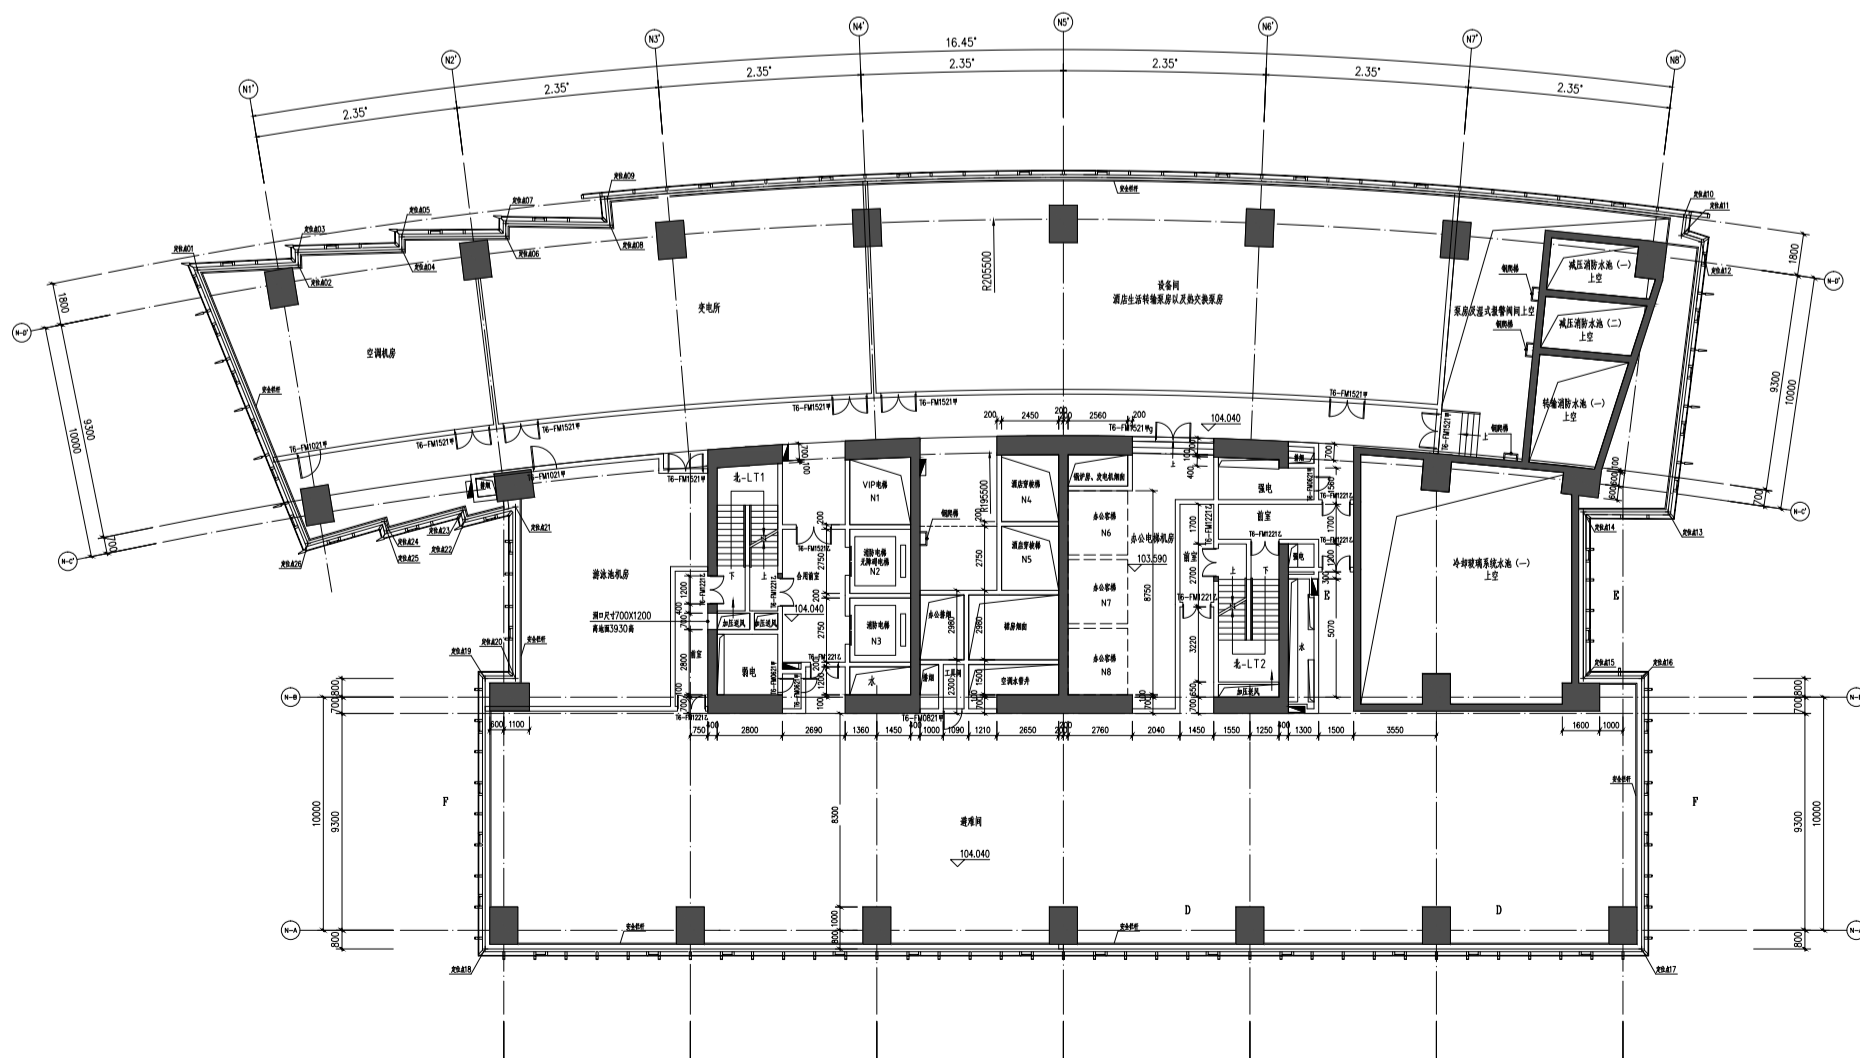

修改内容：四、23层平面图

4-1、取消引出表示的小夹层平面图。


新图

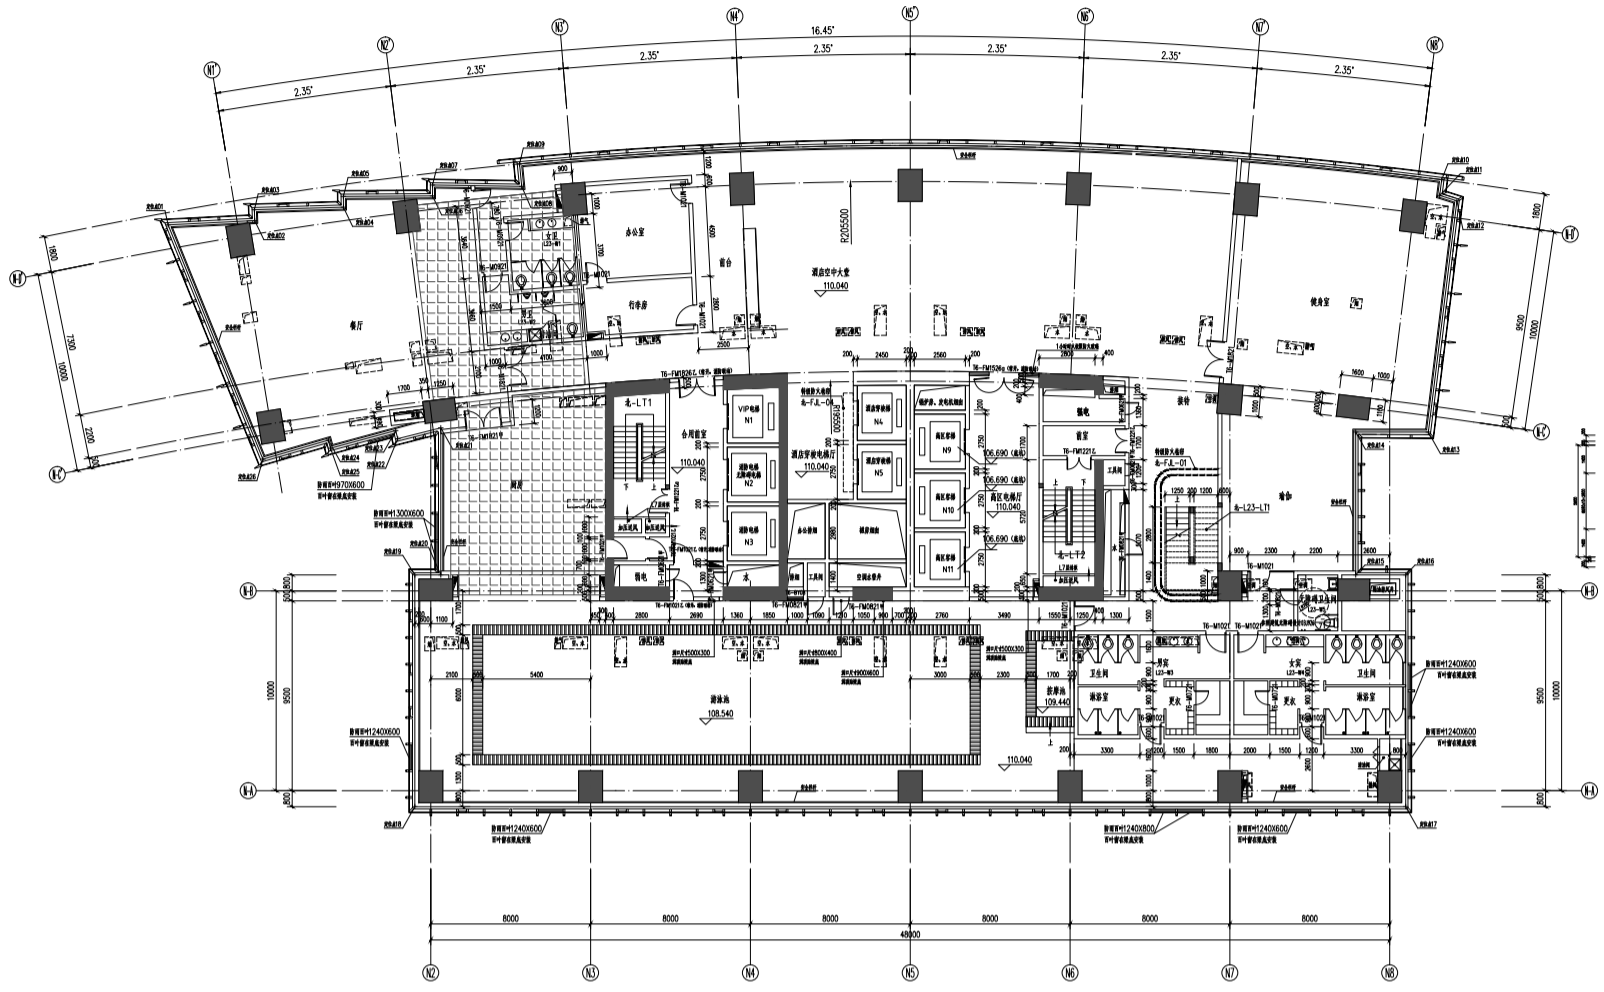

北塔L23层酒店平面图 (大堂层) 1:100

北塔酒店结构详图, 详图高度0.5m

原图

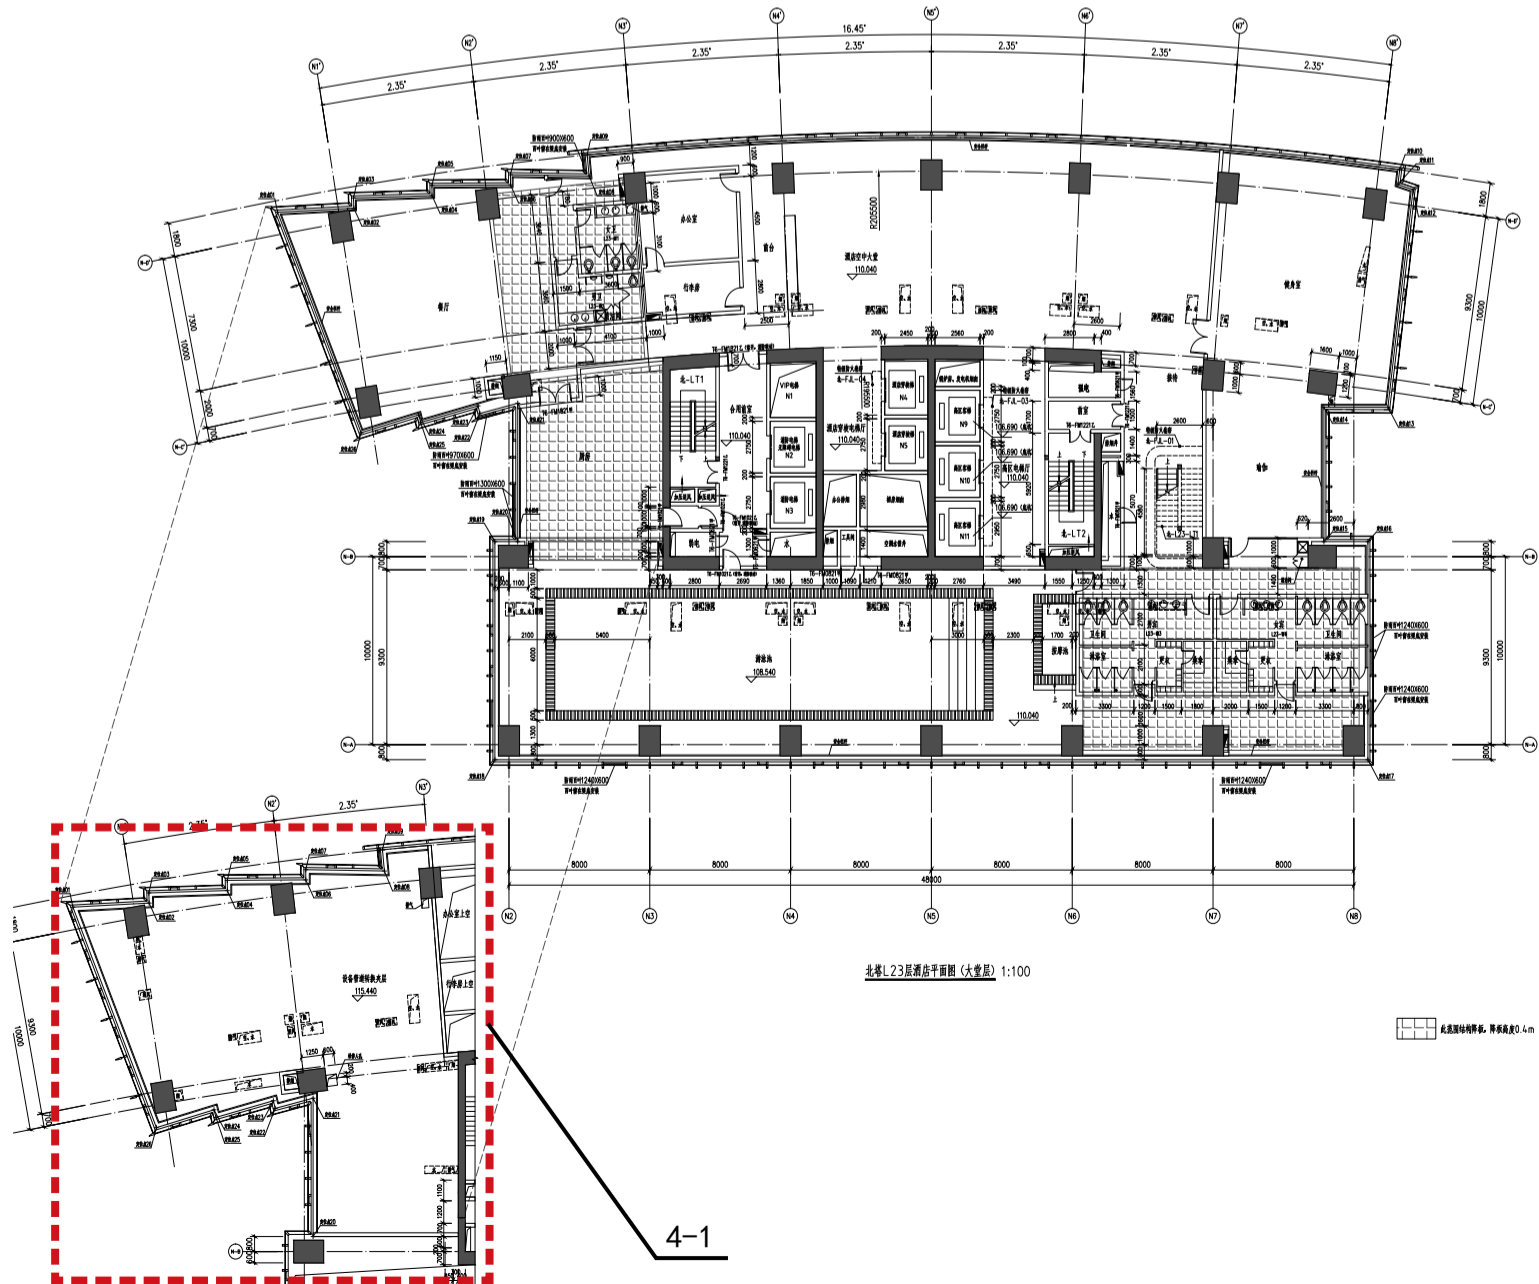


北塔L23层酒店平面图 (大堂层) 1:100

北塔酒店结构详图, 详图高度0.4m

修改内容：四、23M层平面图

4-1、细化23M设备管道夹层平面图（见下图）。

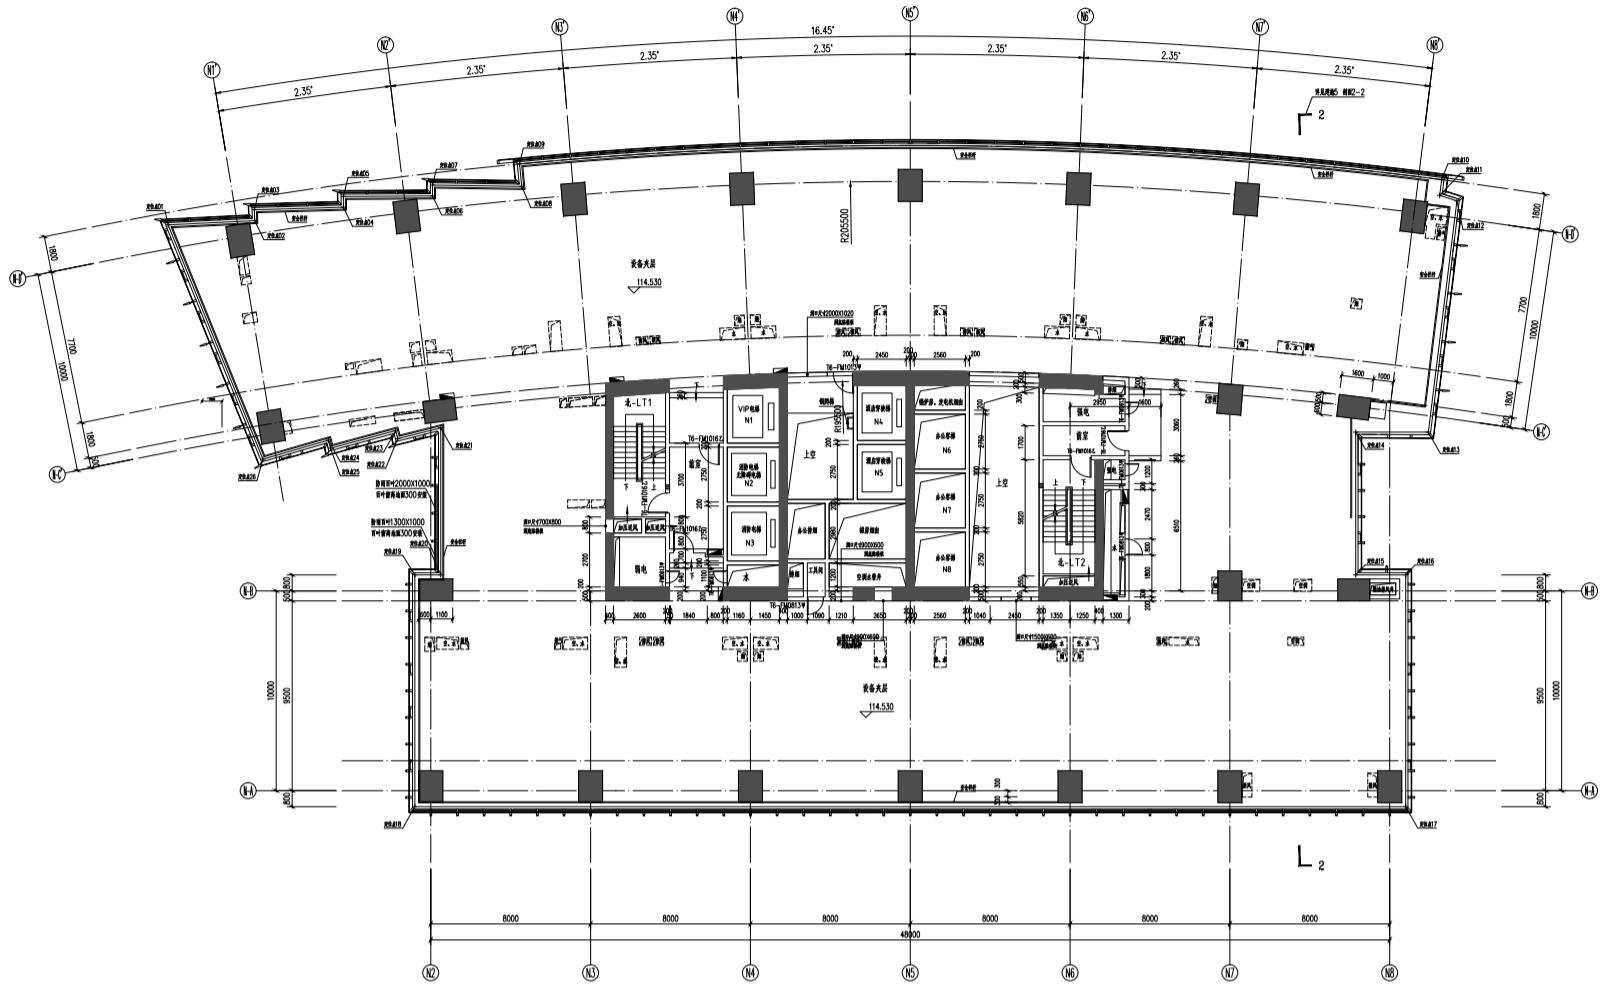


北楼L23M平面图（设备管道夹层）1:100

修改内容：五、24~35层平面图


5-1、走道宽度由 1550 调整为 1600。

5-2、部分户型分隔调整。

新图

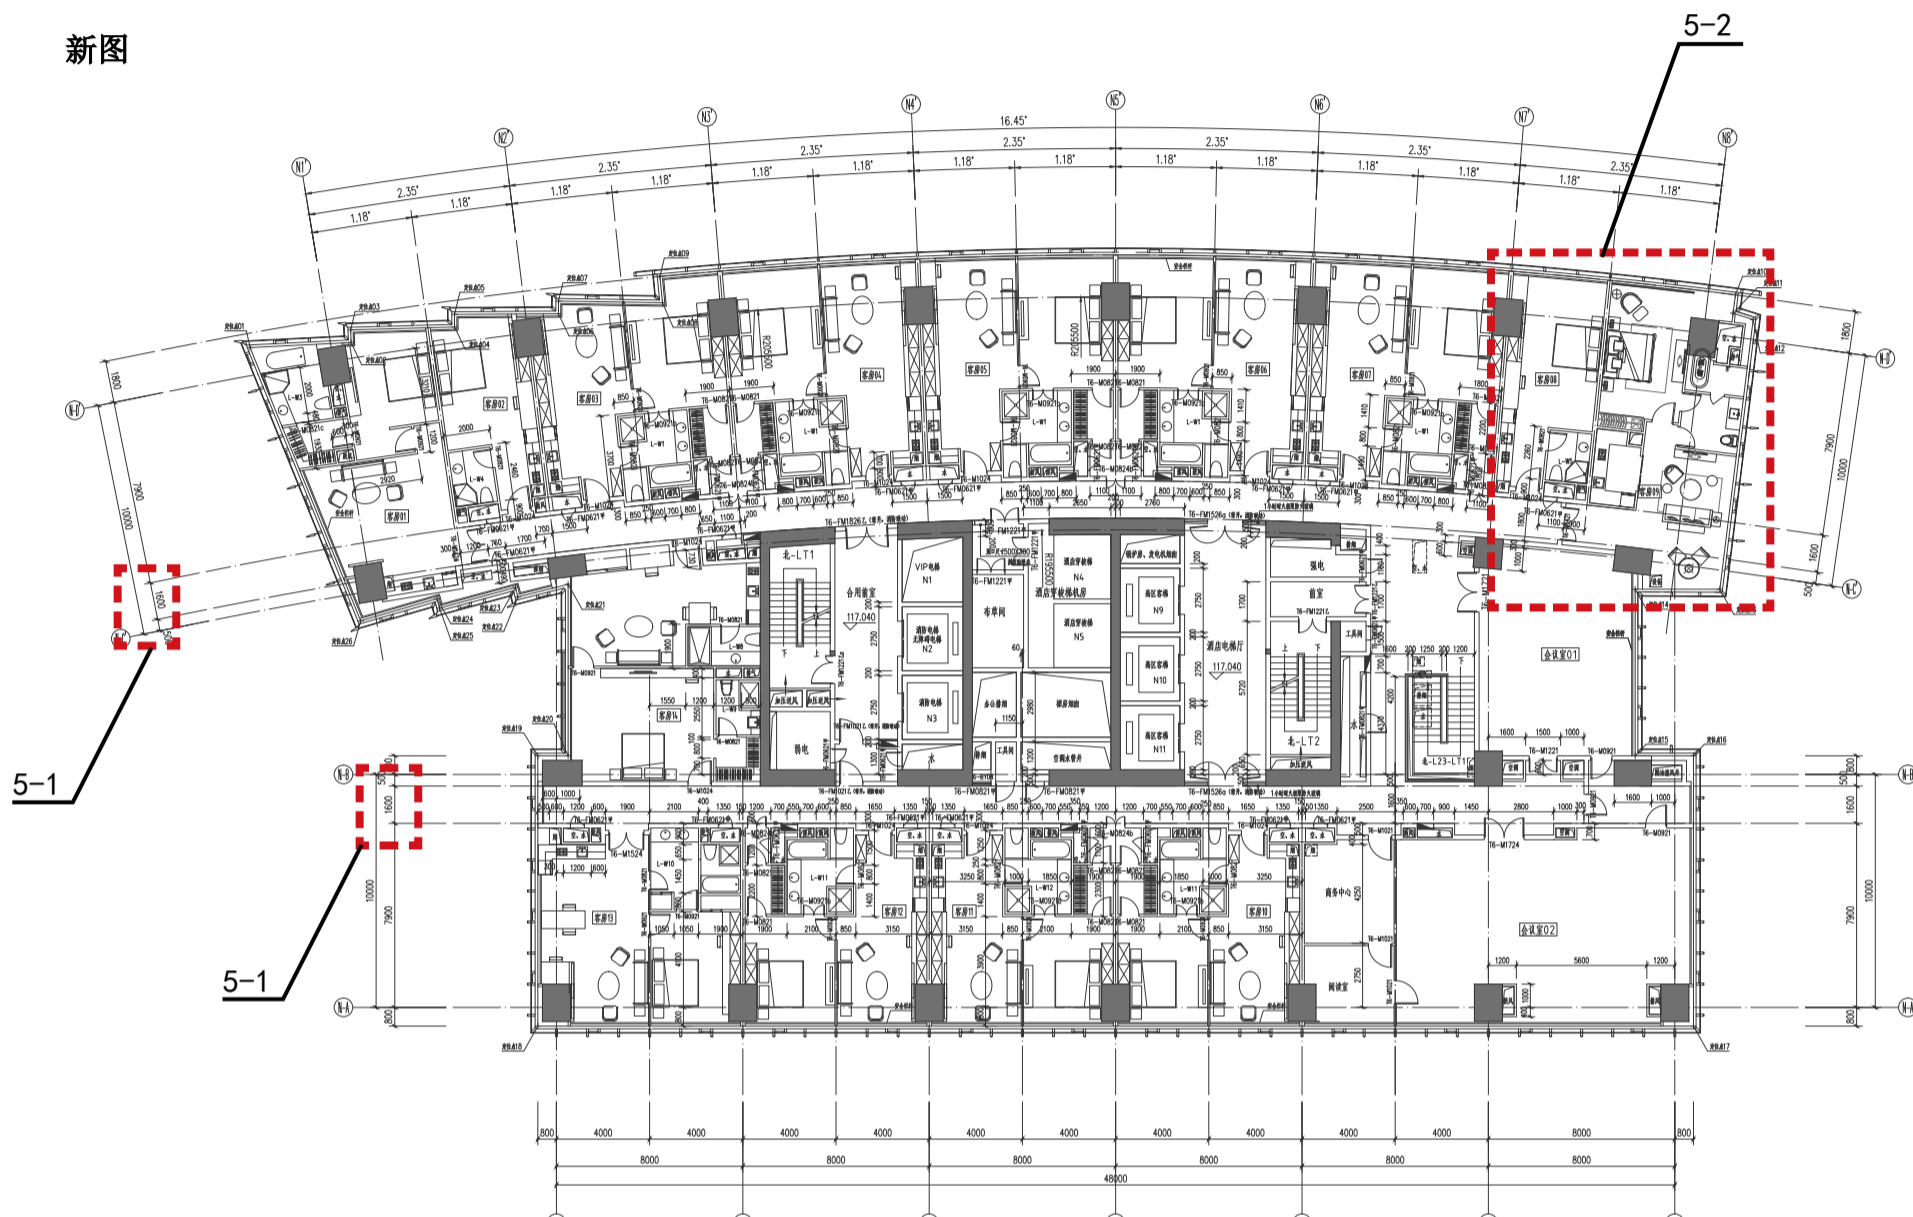


原图

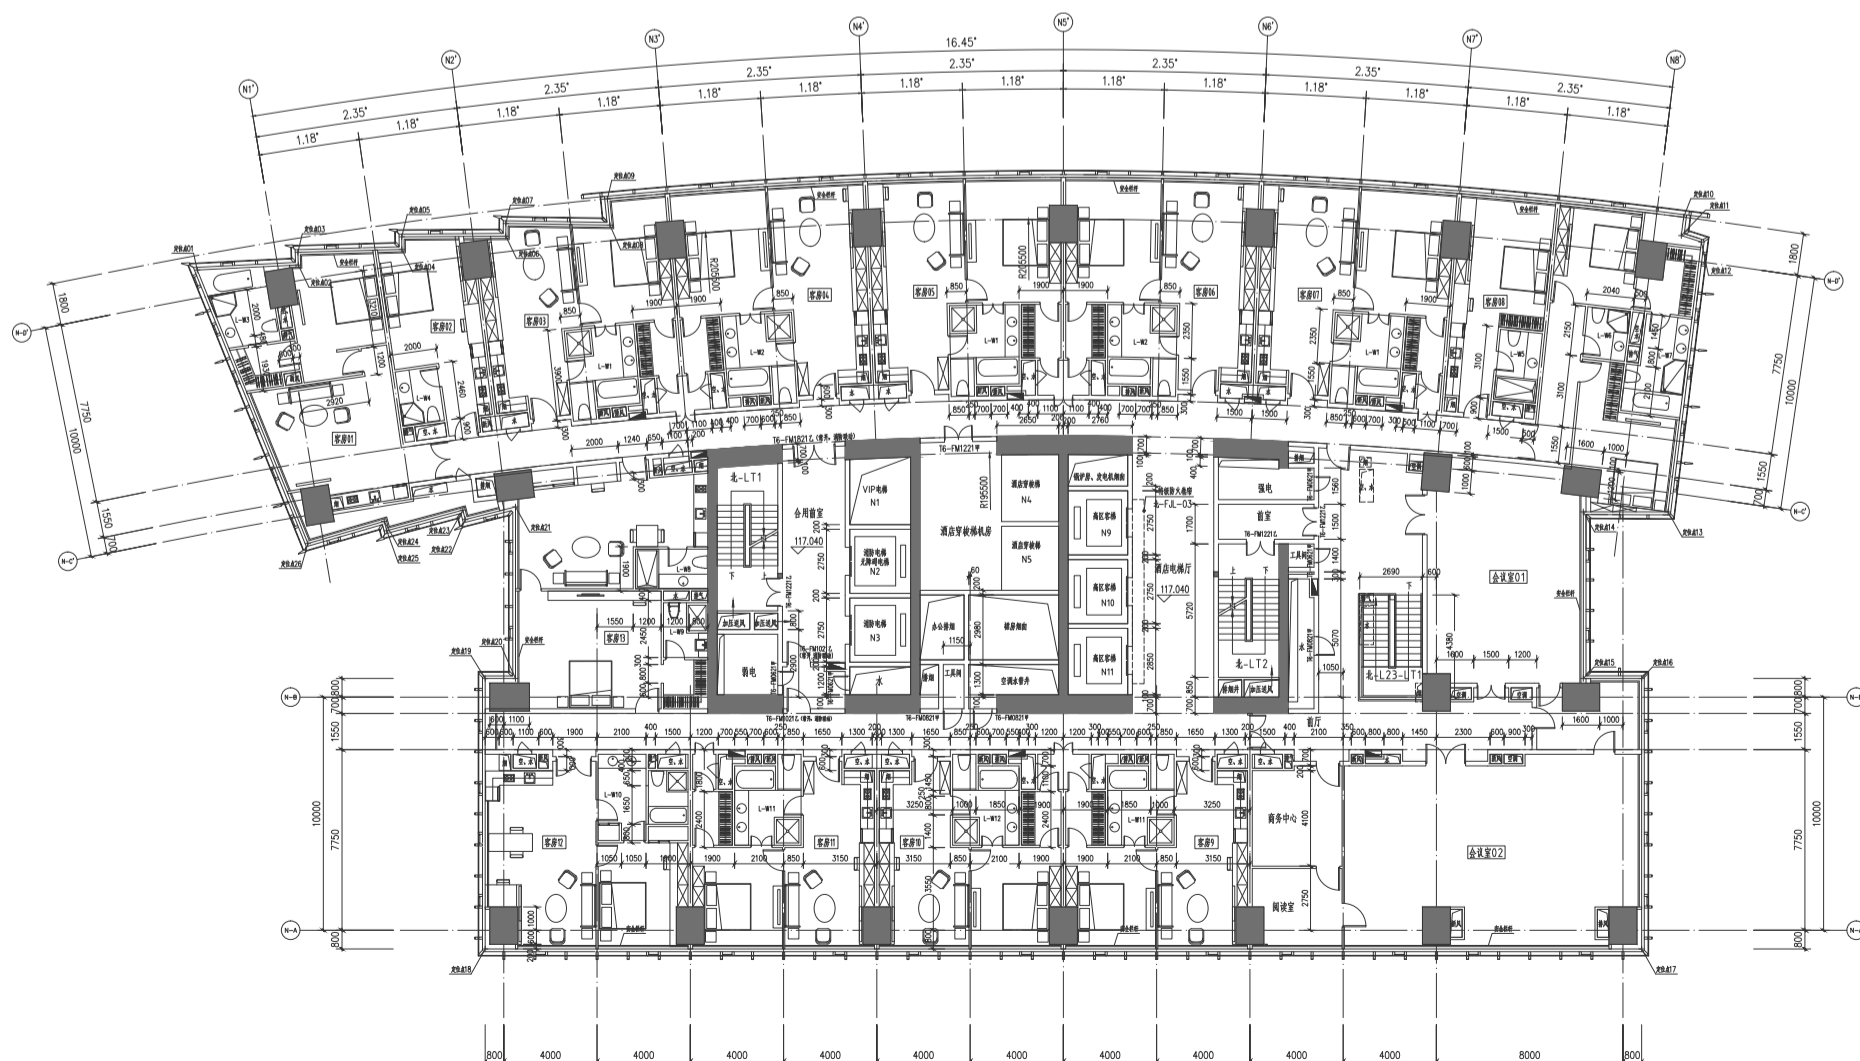


修改内容：六、 37层平面图

6-1、扩大办公区大堂及其上空的范围。

新图

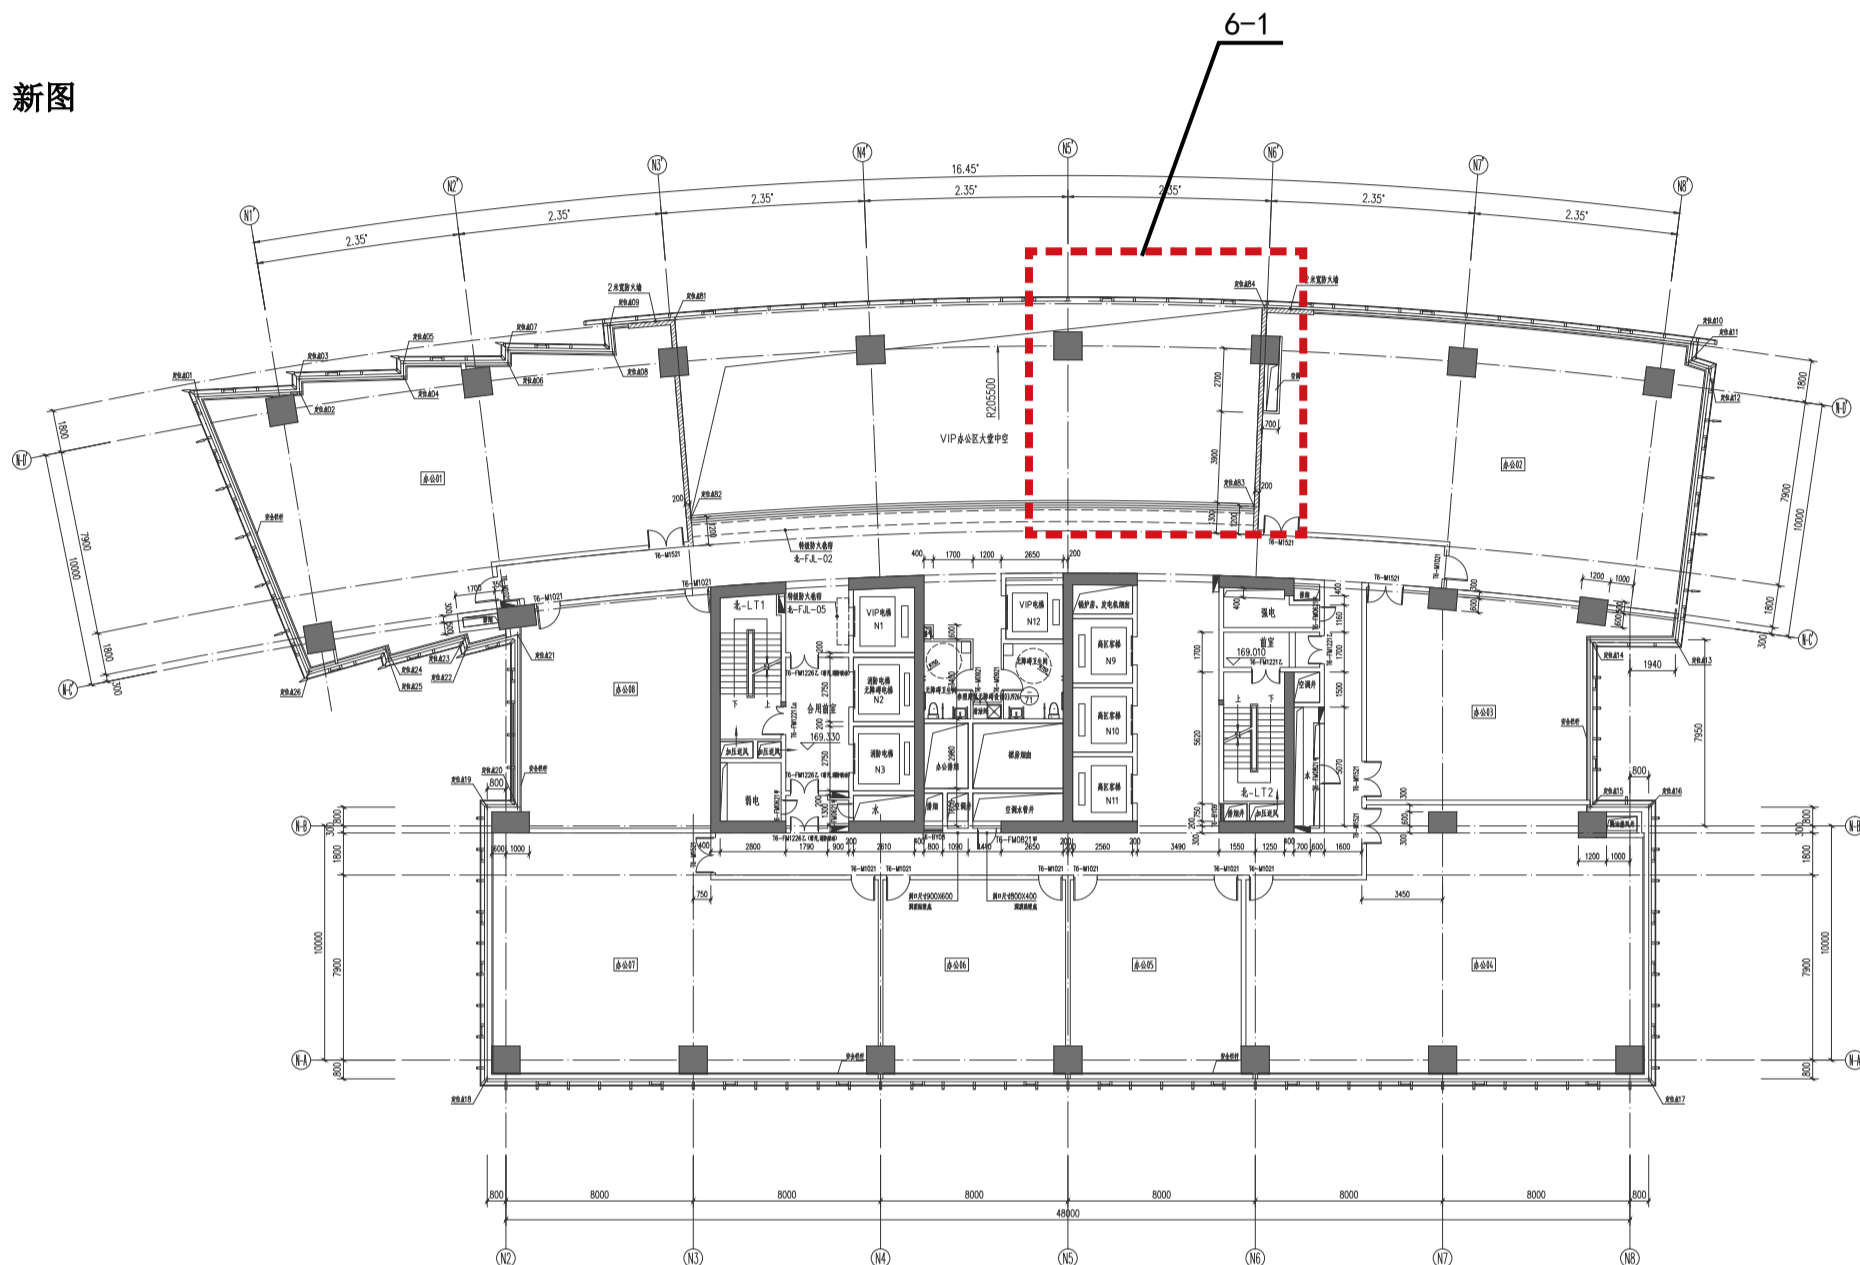


原图

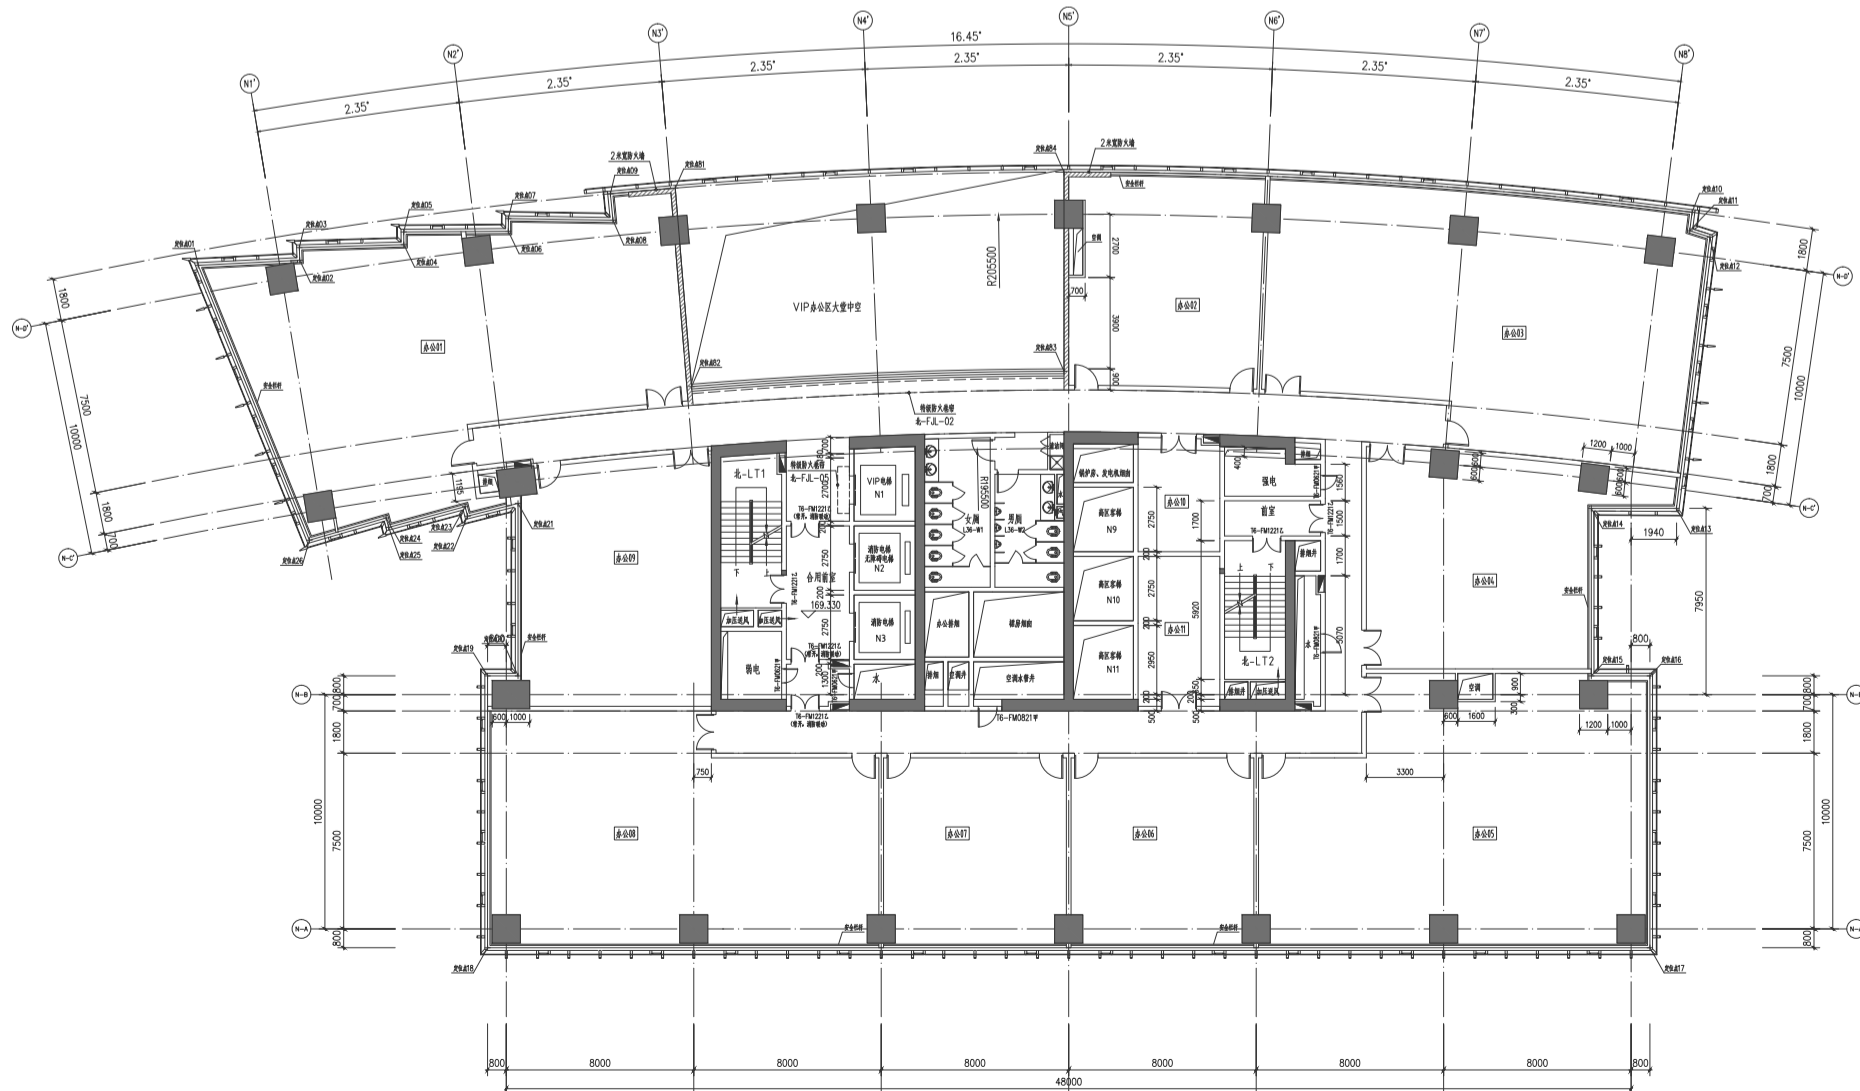

修改内容：七、屋面层平面图


- 7-1、增加设备房。
- 7-2、增加电梯 N12。
- 7-3、增加露天泳池。

新图

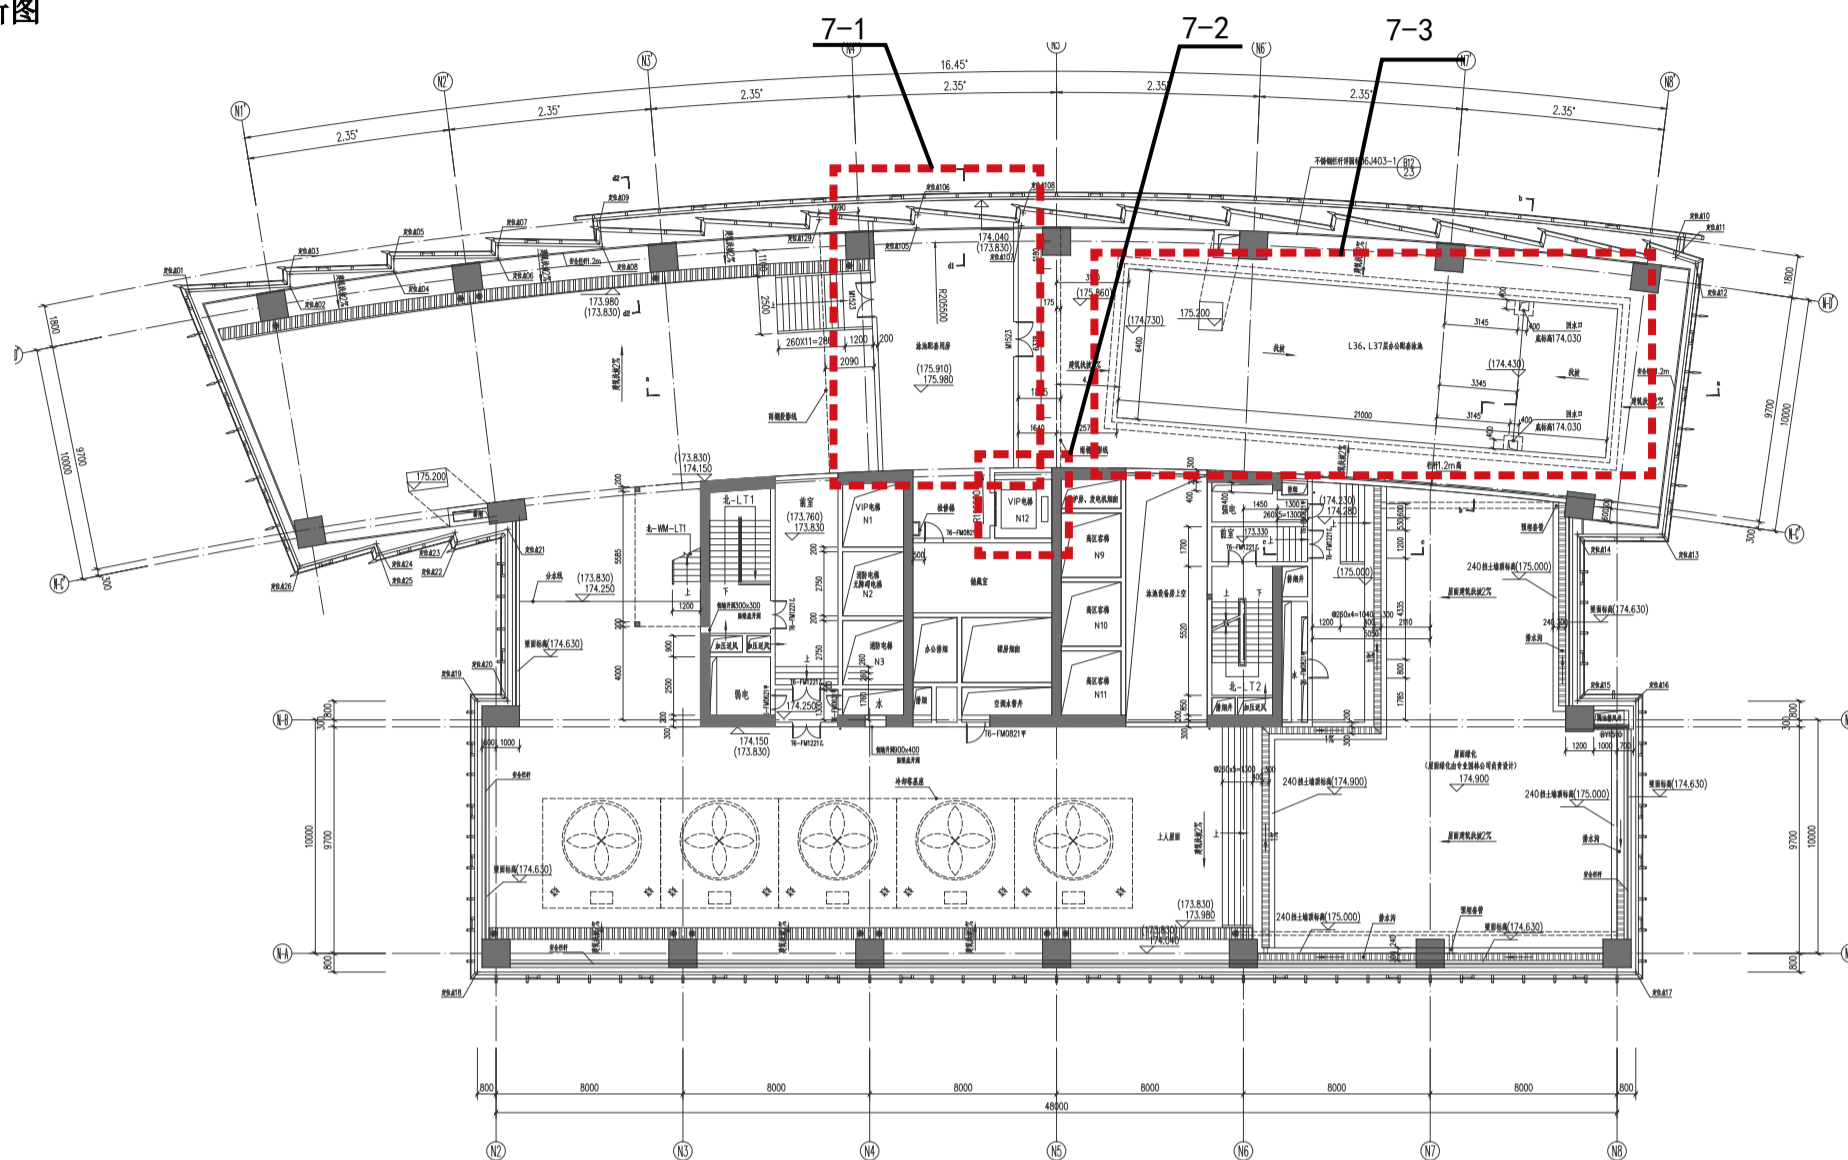

北楼屋面层平面图 1:100

原图

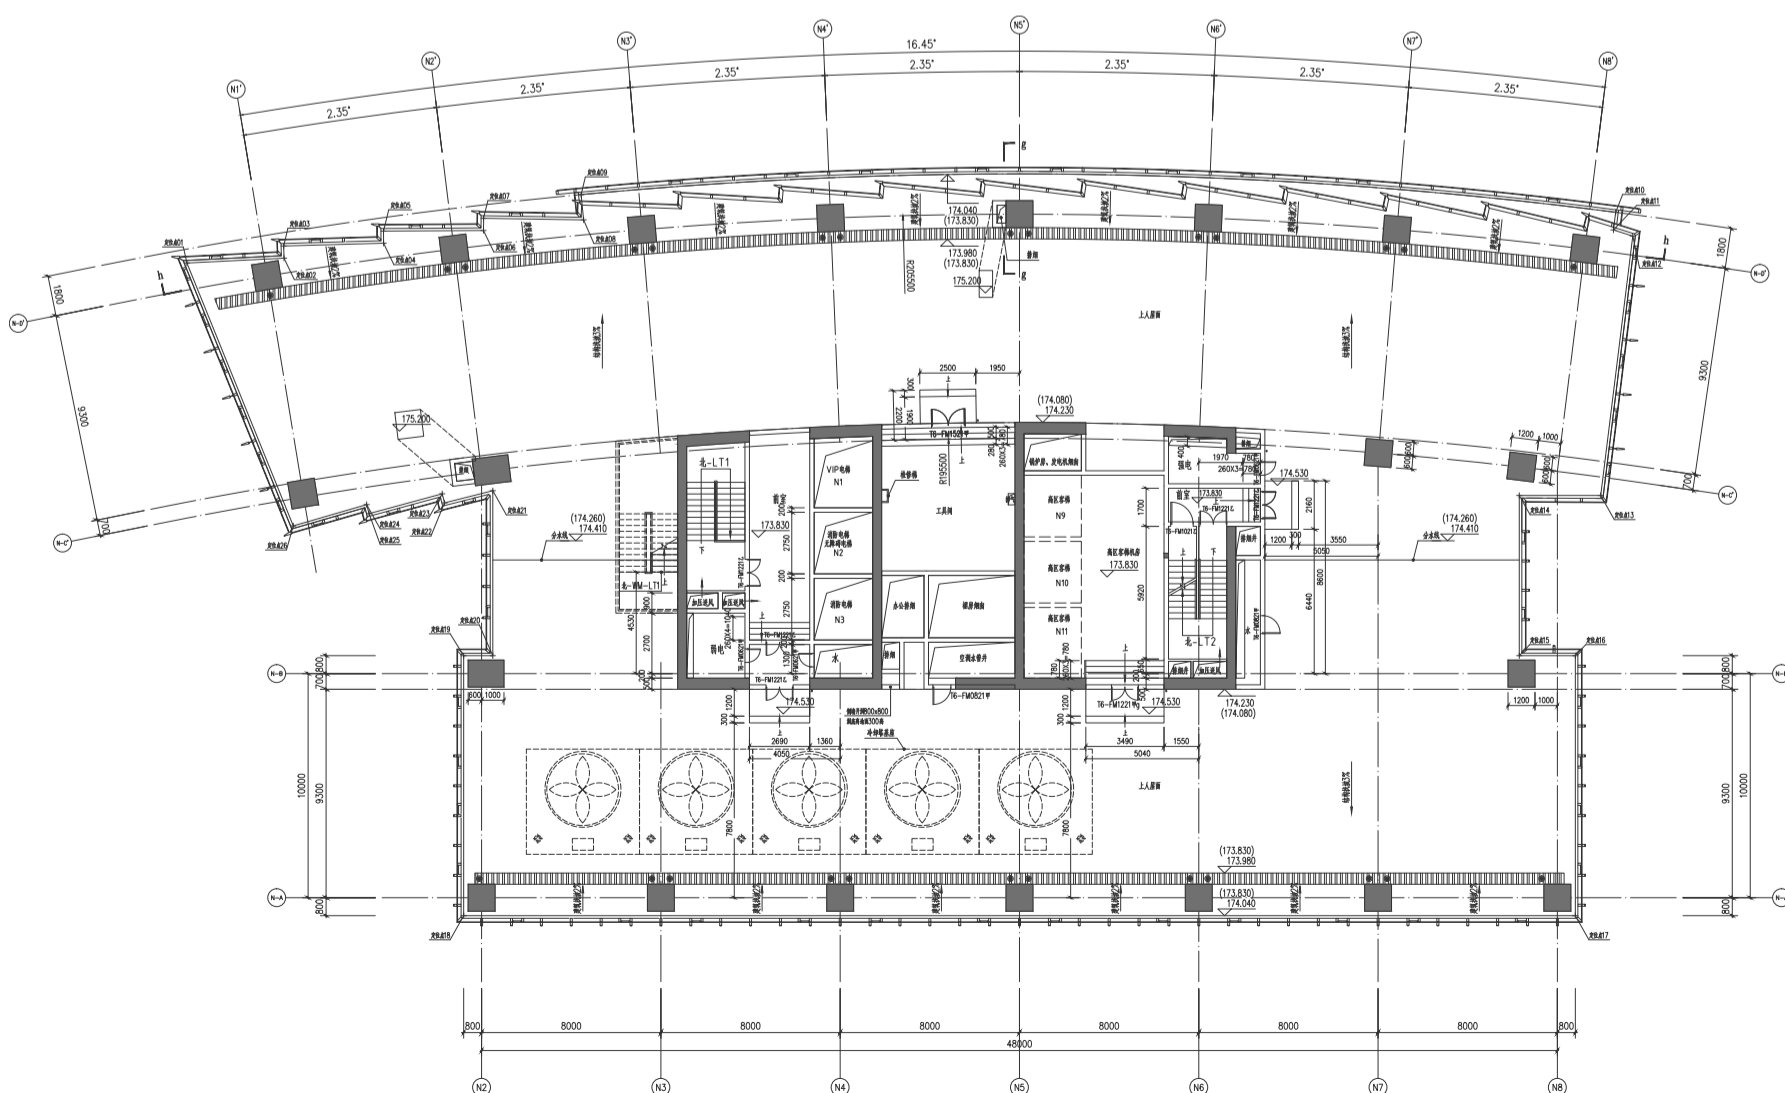


修改内容：八、屋面层平面图（消防电梯机房）


8-1、增加工具间，工具间部分上空。

8-2、缩短室外楼梯。

新图

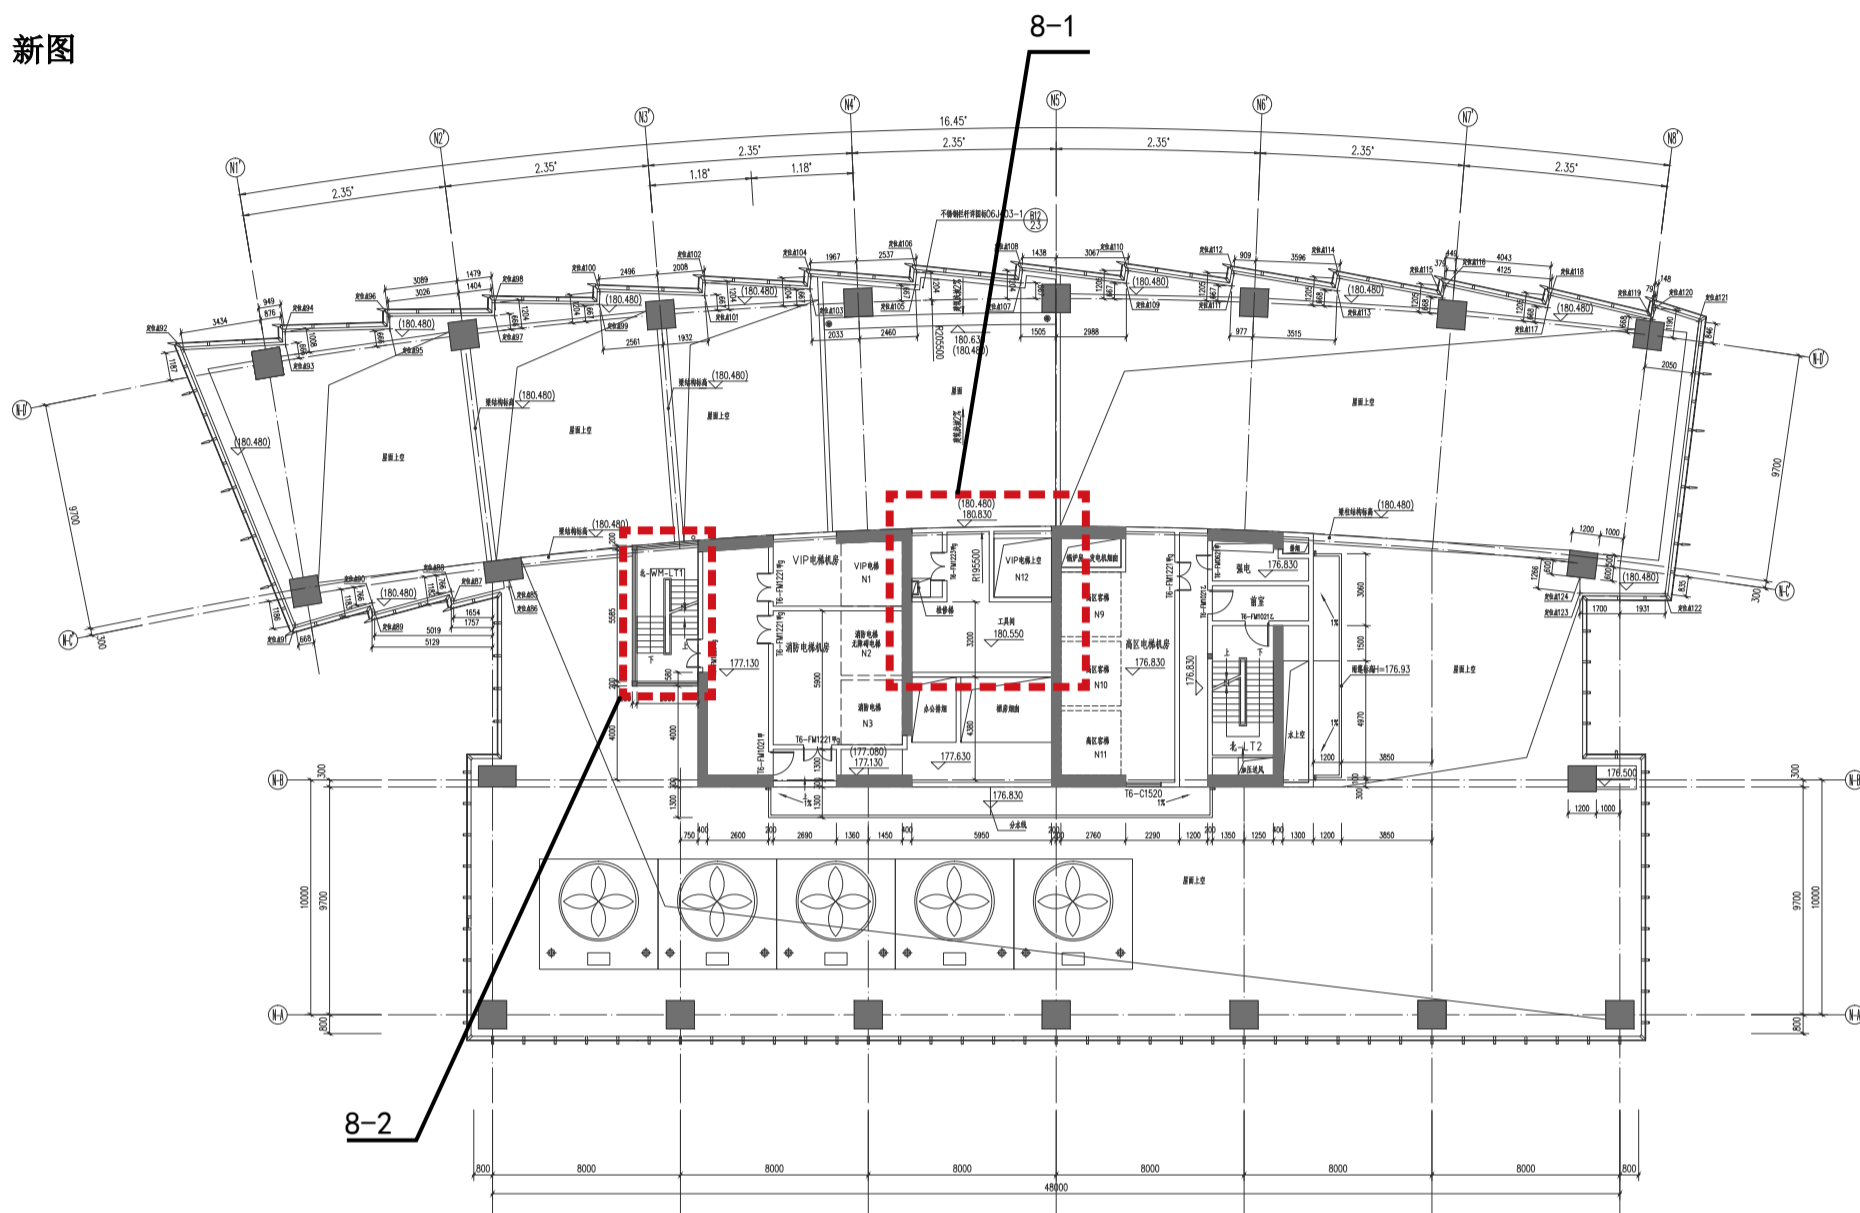


原图

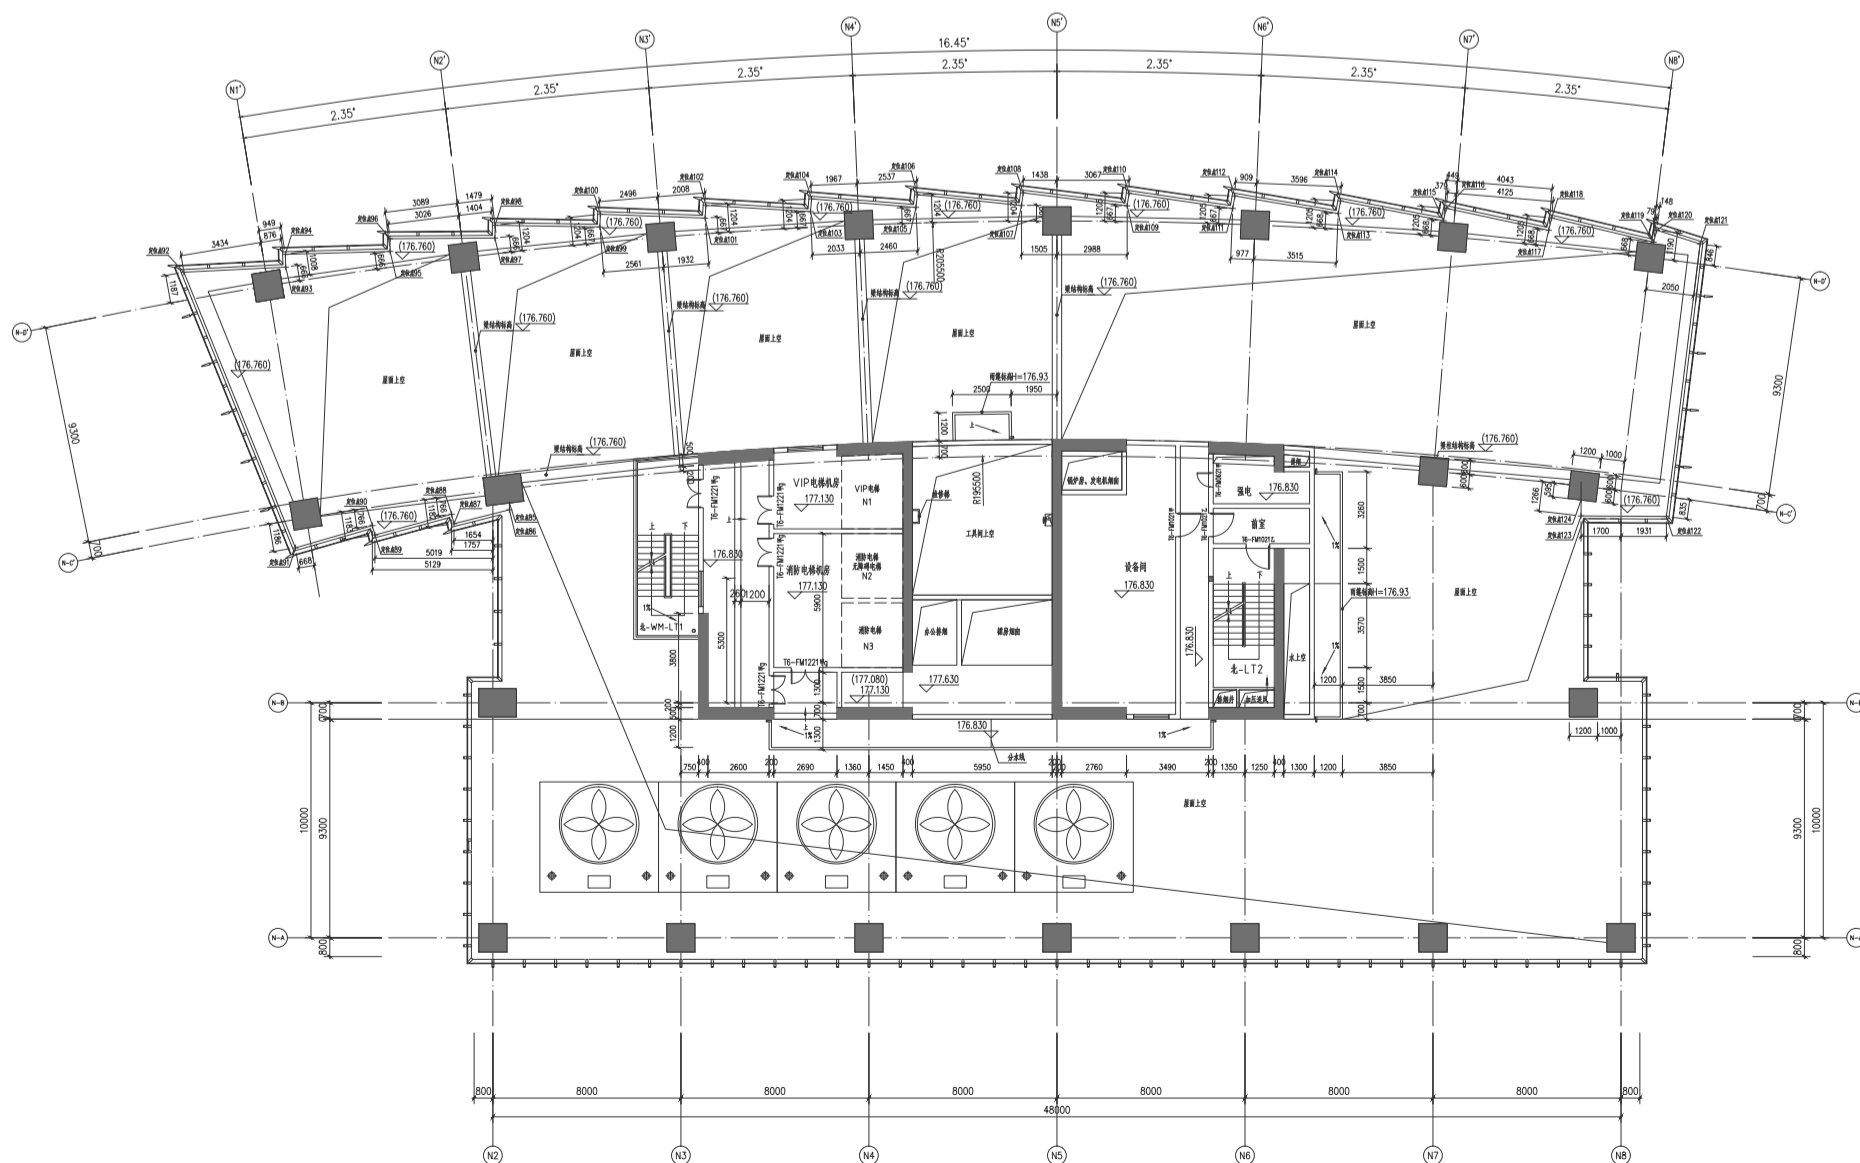

修改内容：九、屋面层平面图（消防水池）

9-1、增加工具间上空、电梯上空。

新图

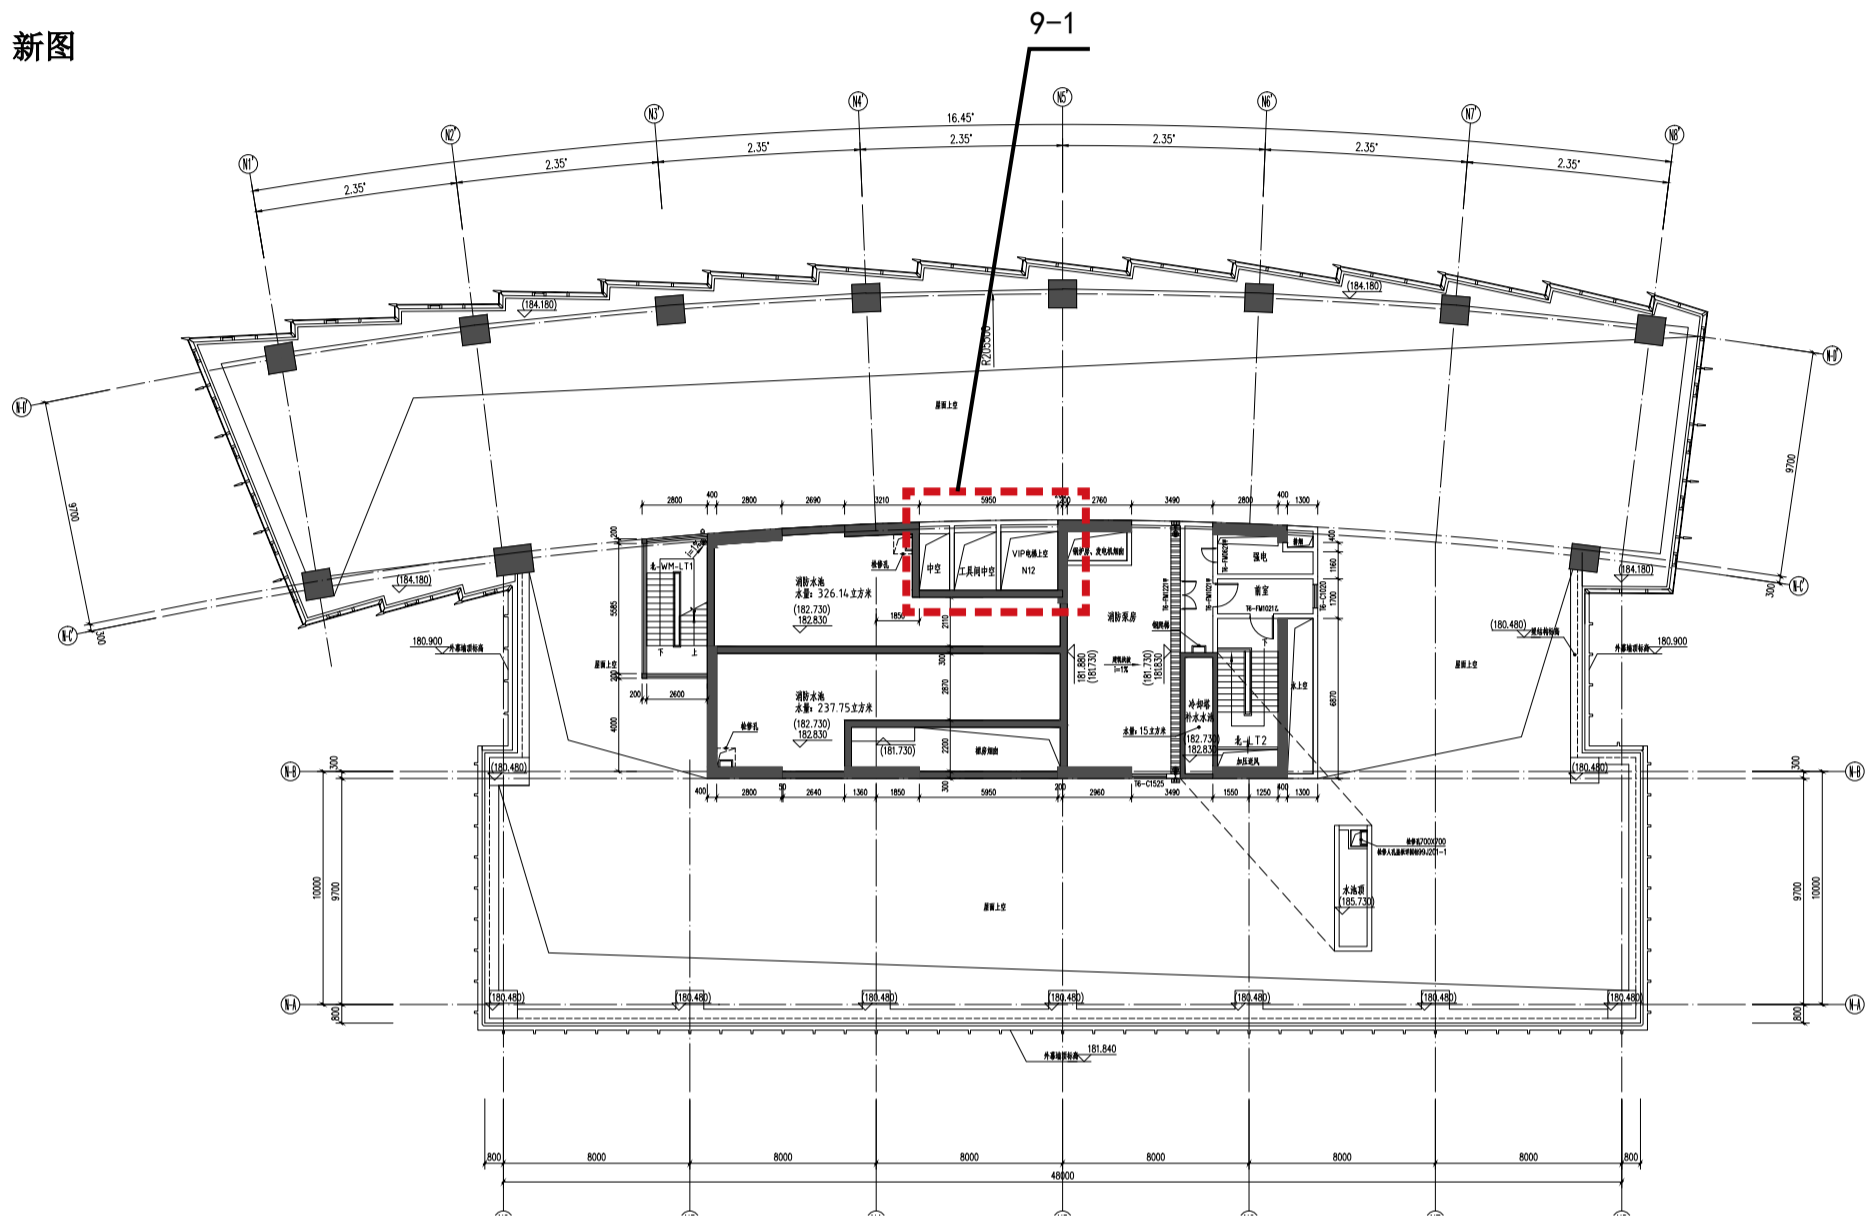

原图

