










禅西大道南延线工程（樵乐路至佛山一环段）规划选址评估报告

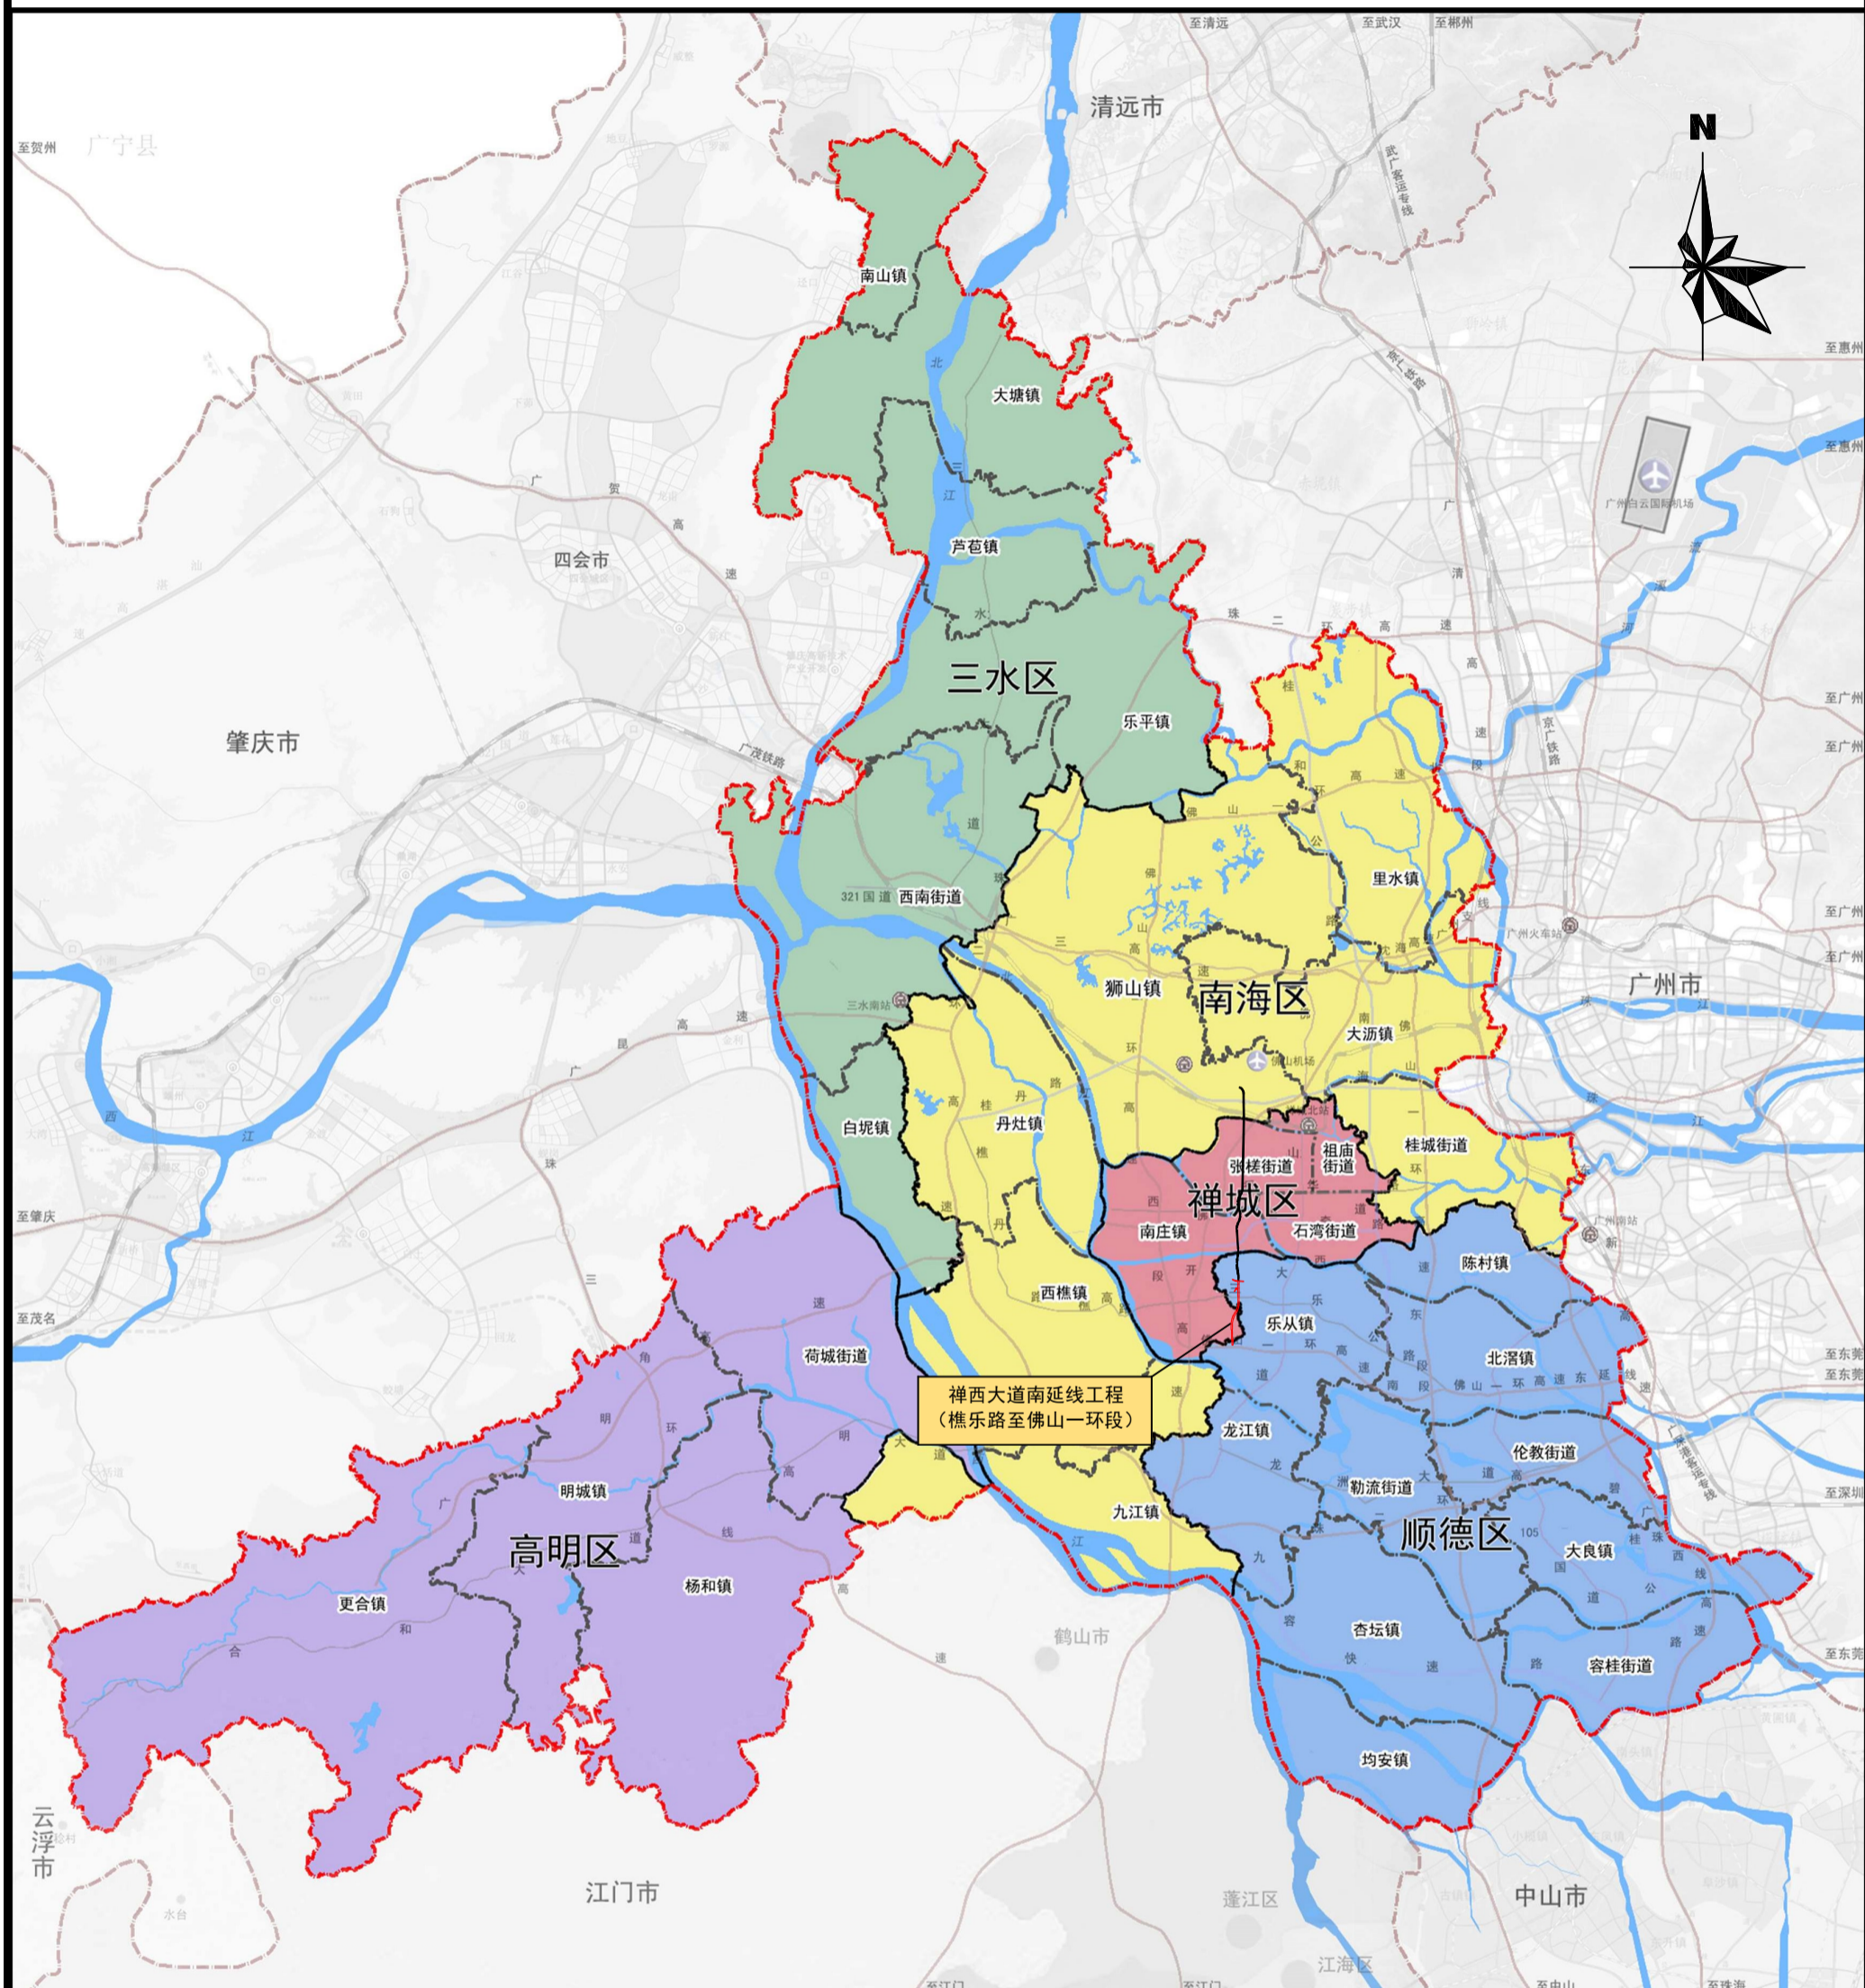

图

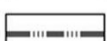例

- | | |
|--|--|
|  市界 |  城市主要干道 |
|  区界 |  铁路 |
|  镇界 | |
|  高速公路 | |
|  国道 | |
|  快速路 | |

项目位置示意图

佛山市城市规划设计研究院
佛山市城市交通规划研究所

附图 1