

佛山市佛山大道东侧、紫坊西街南侧地块规划条件附图（一）

规划净用地面积：66415.81平方米

注：本附图使用佛山市2000坐标系。

- 图例：
- -
 -
 -
 -
 -
 -
 -
 -
 -

规划净用地范围线

建筑退让线

佛山大道辅道沿线60米范围线

禁止机动车开口路段

公园绿地


防护绿地

水域

公园绿地（虚线绿地）

指导性道路

城市蓝线

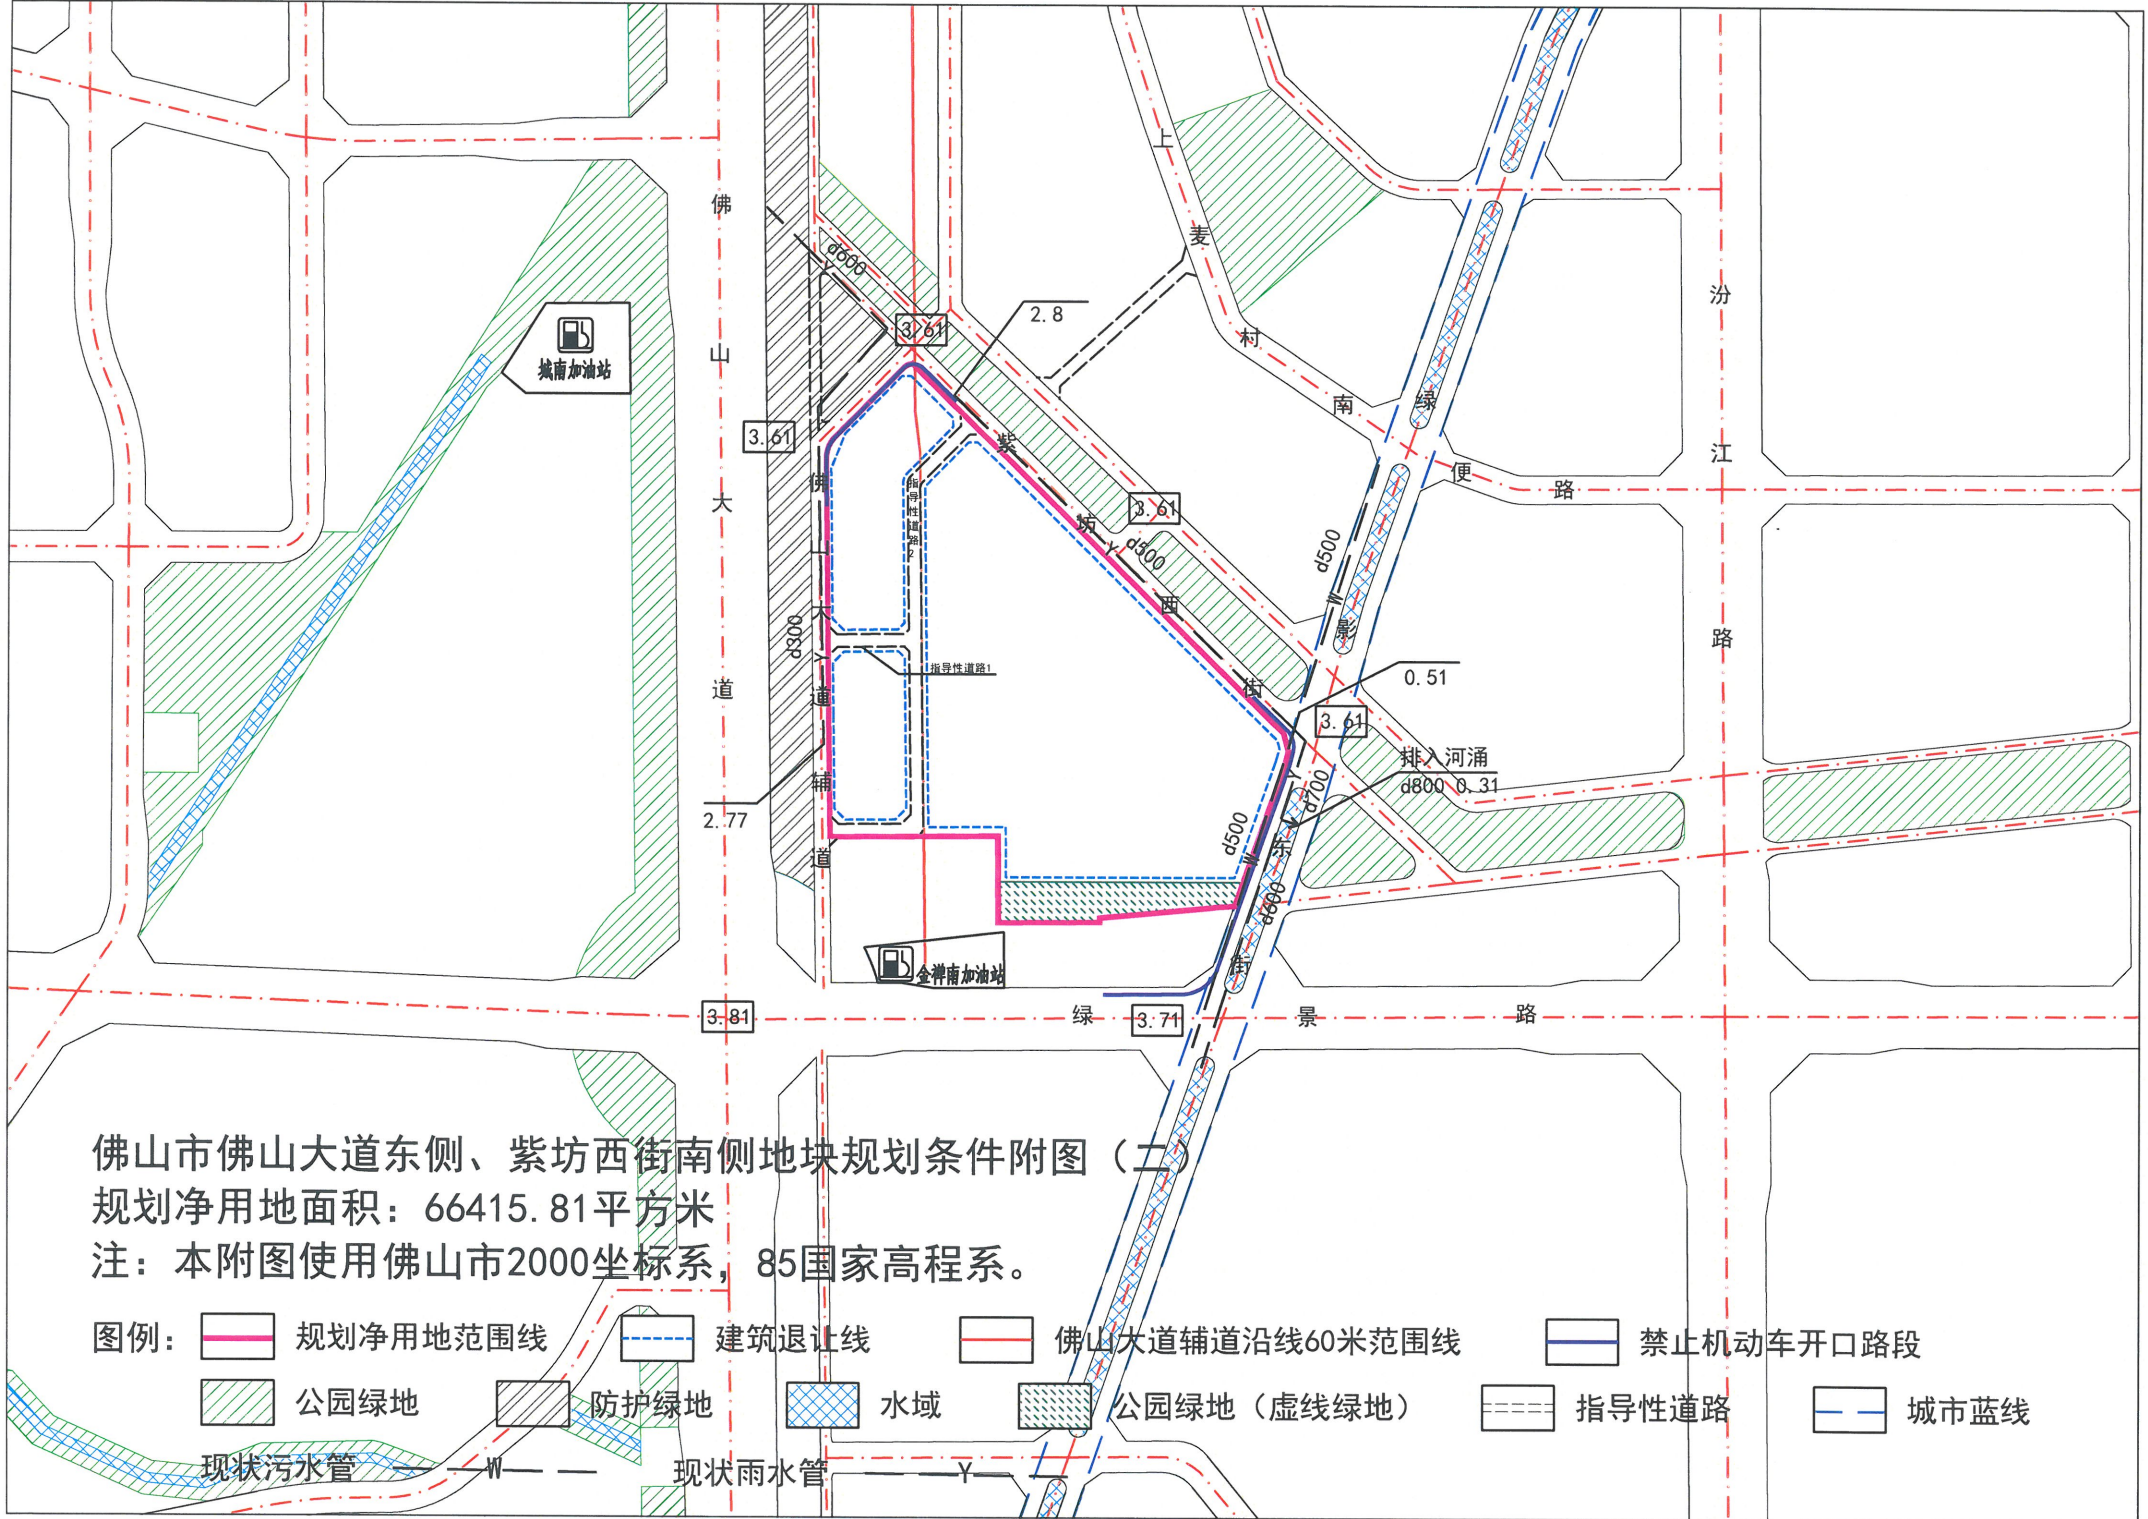

佛山市佛山大道东侧、紫坊西街南侧地块规划条件附图（二）

规划净用地面积：66415.81平方米

注：本附图使用佛山市2000坐标系，85国家高程系。

- 图例：
- -
 -
 -
 -
 -
 -
 -
 -
 -
 -
 -
- 规划净用地范围线 建筑退让线 佛山大道辅道沿线60米范围线 禁止机动车开口路段
 公园绿地 防护绿地 水域 公园绿地（虚线绿地） 指导性道路 城市蓝线
 现状污水管 现状雨水管