用 地 红 线 图

业务编号:202103090000133

单位:m. ㎡

地块编号:YDCR440605006020 41
项目名称:.
用地面积:40075.48㎡
宗地编码:4406050060 20GB10021
用地单位:.
图形GUID:{E54CF75B-7D2C-44D5-964D-1EF063D6CF00}
土地座落：广东省佛山市南海区狮山镇狮山大学城西南面、佛山一环东面、桃园西路南面、广三高速北侧

北

点号 \ 坐标	X坐标	Y坐标	边长	备注
J1	2561134.892	701623.243		
J2	2561155.047	701671.660	52.44	
J3	2561220.345	701819.214	161.36	
J4	2561082.279	701809.953	138.38	
J5	2561043.201	701808.788	39.10	圆弧
J6	2561004.145	701810.528	39.10	
J7	2560946.244	701815.270	58.09	
J8	2560919.836	701702.588	115.74	
J9	2560921.747	701691.825	11.16	圆弧
J10	2560930.122	701684.800	11.16	
J1	2561134.892	701623.243	213.82	

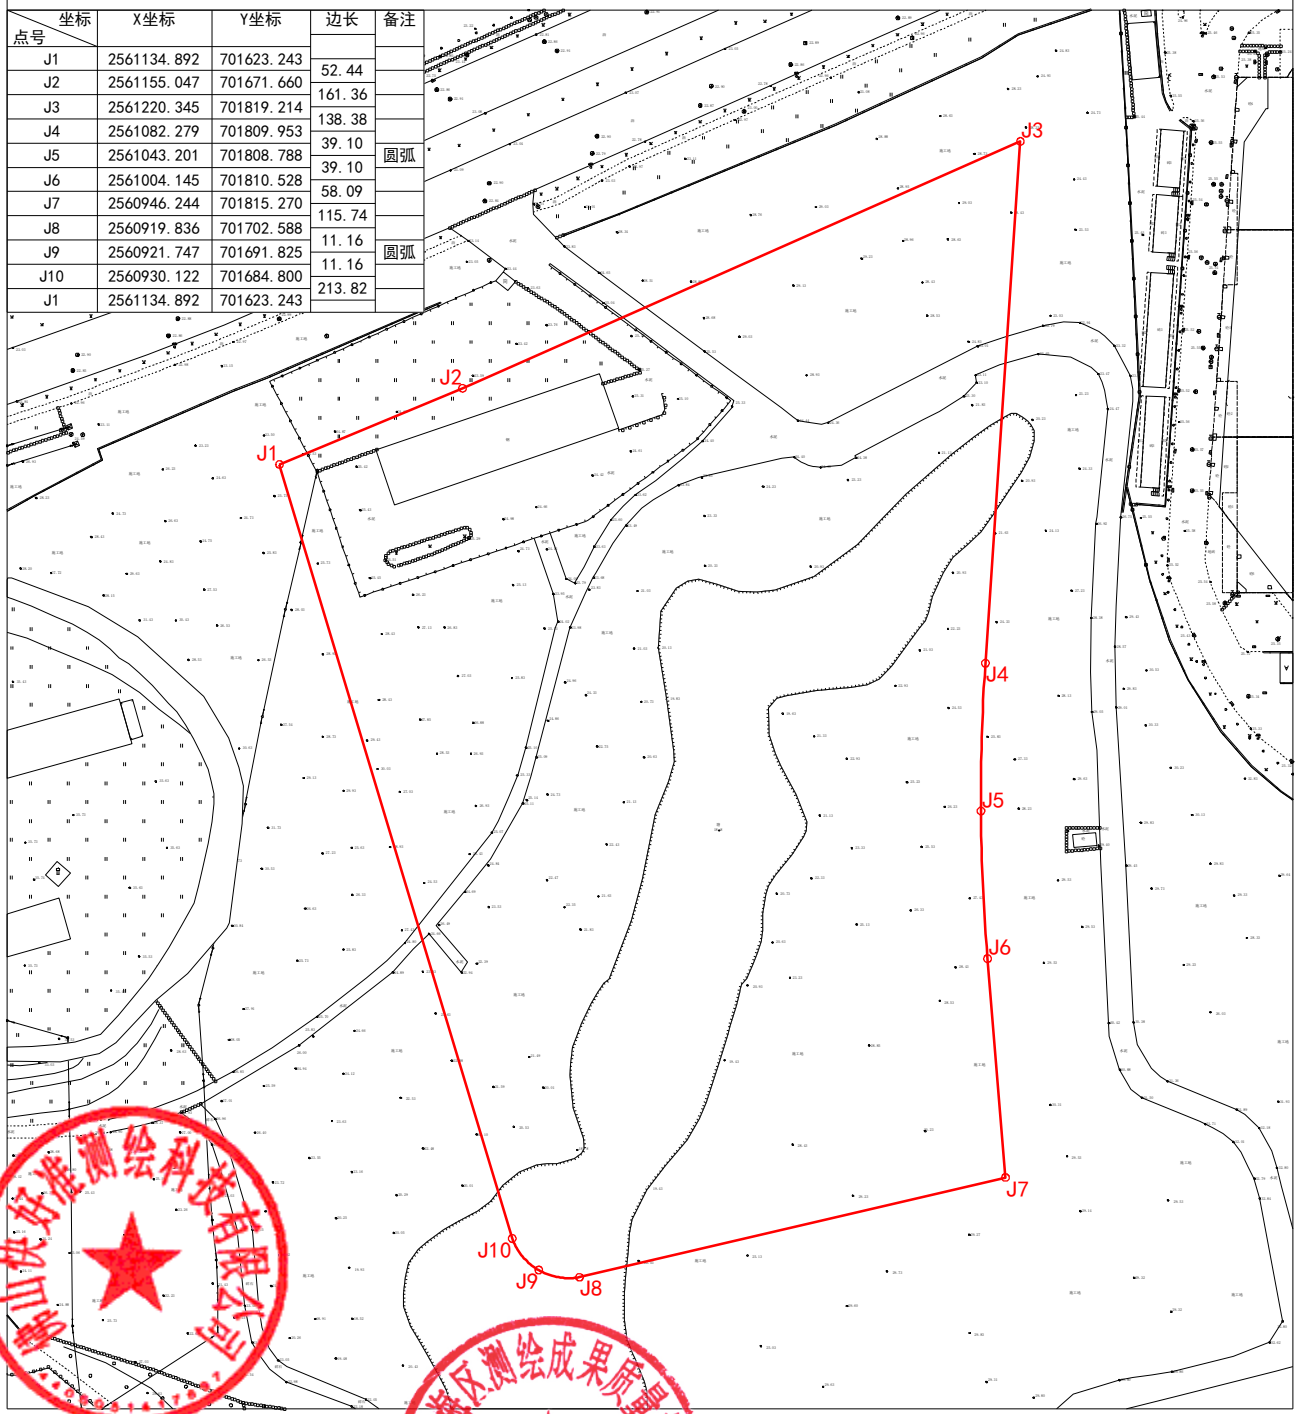

佛山快好准测绘科技有限公司

佛山市2000坐标系
1985国家高程基准
土地利用现状分类GB/T21010-2017

1:2000

测量员:万武生　　测量日期:2021-3-10
绘图员:陈可能　　绘图日期:2021-3-19
检查员:李晓芳　　检查日期:2021-3-19

佛山市南海区测绘成果质量监督中心 检验专用章