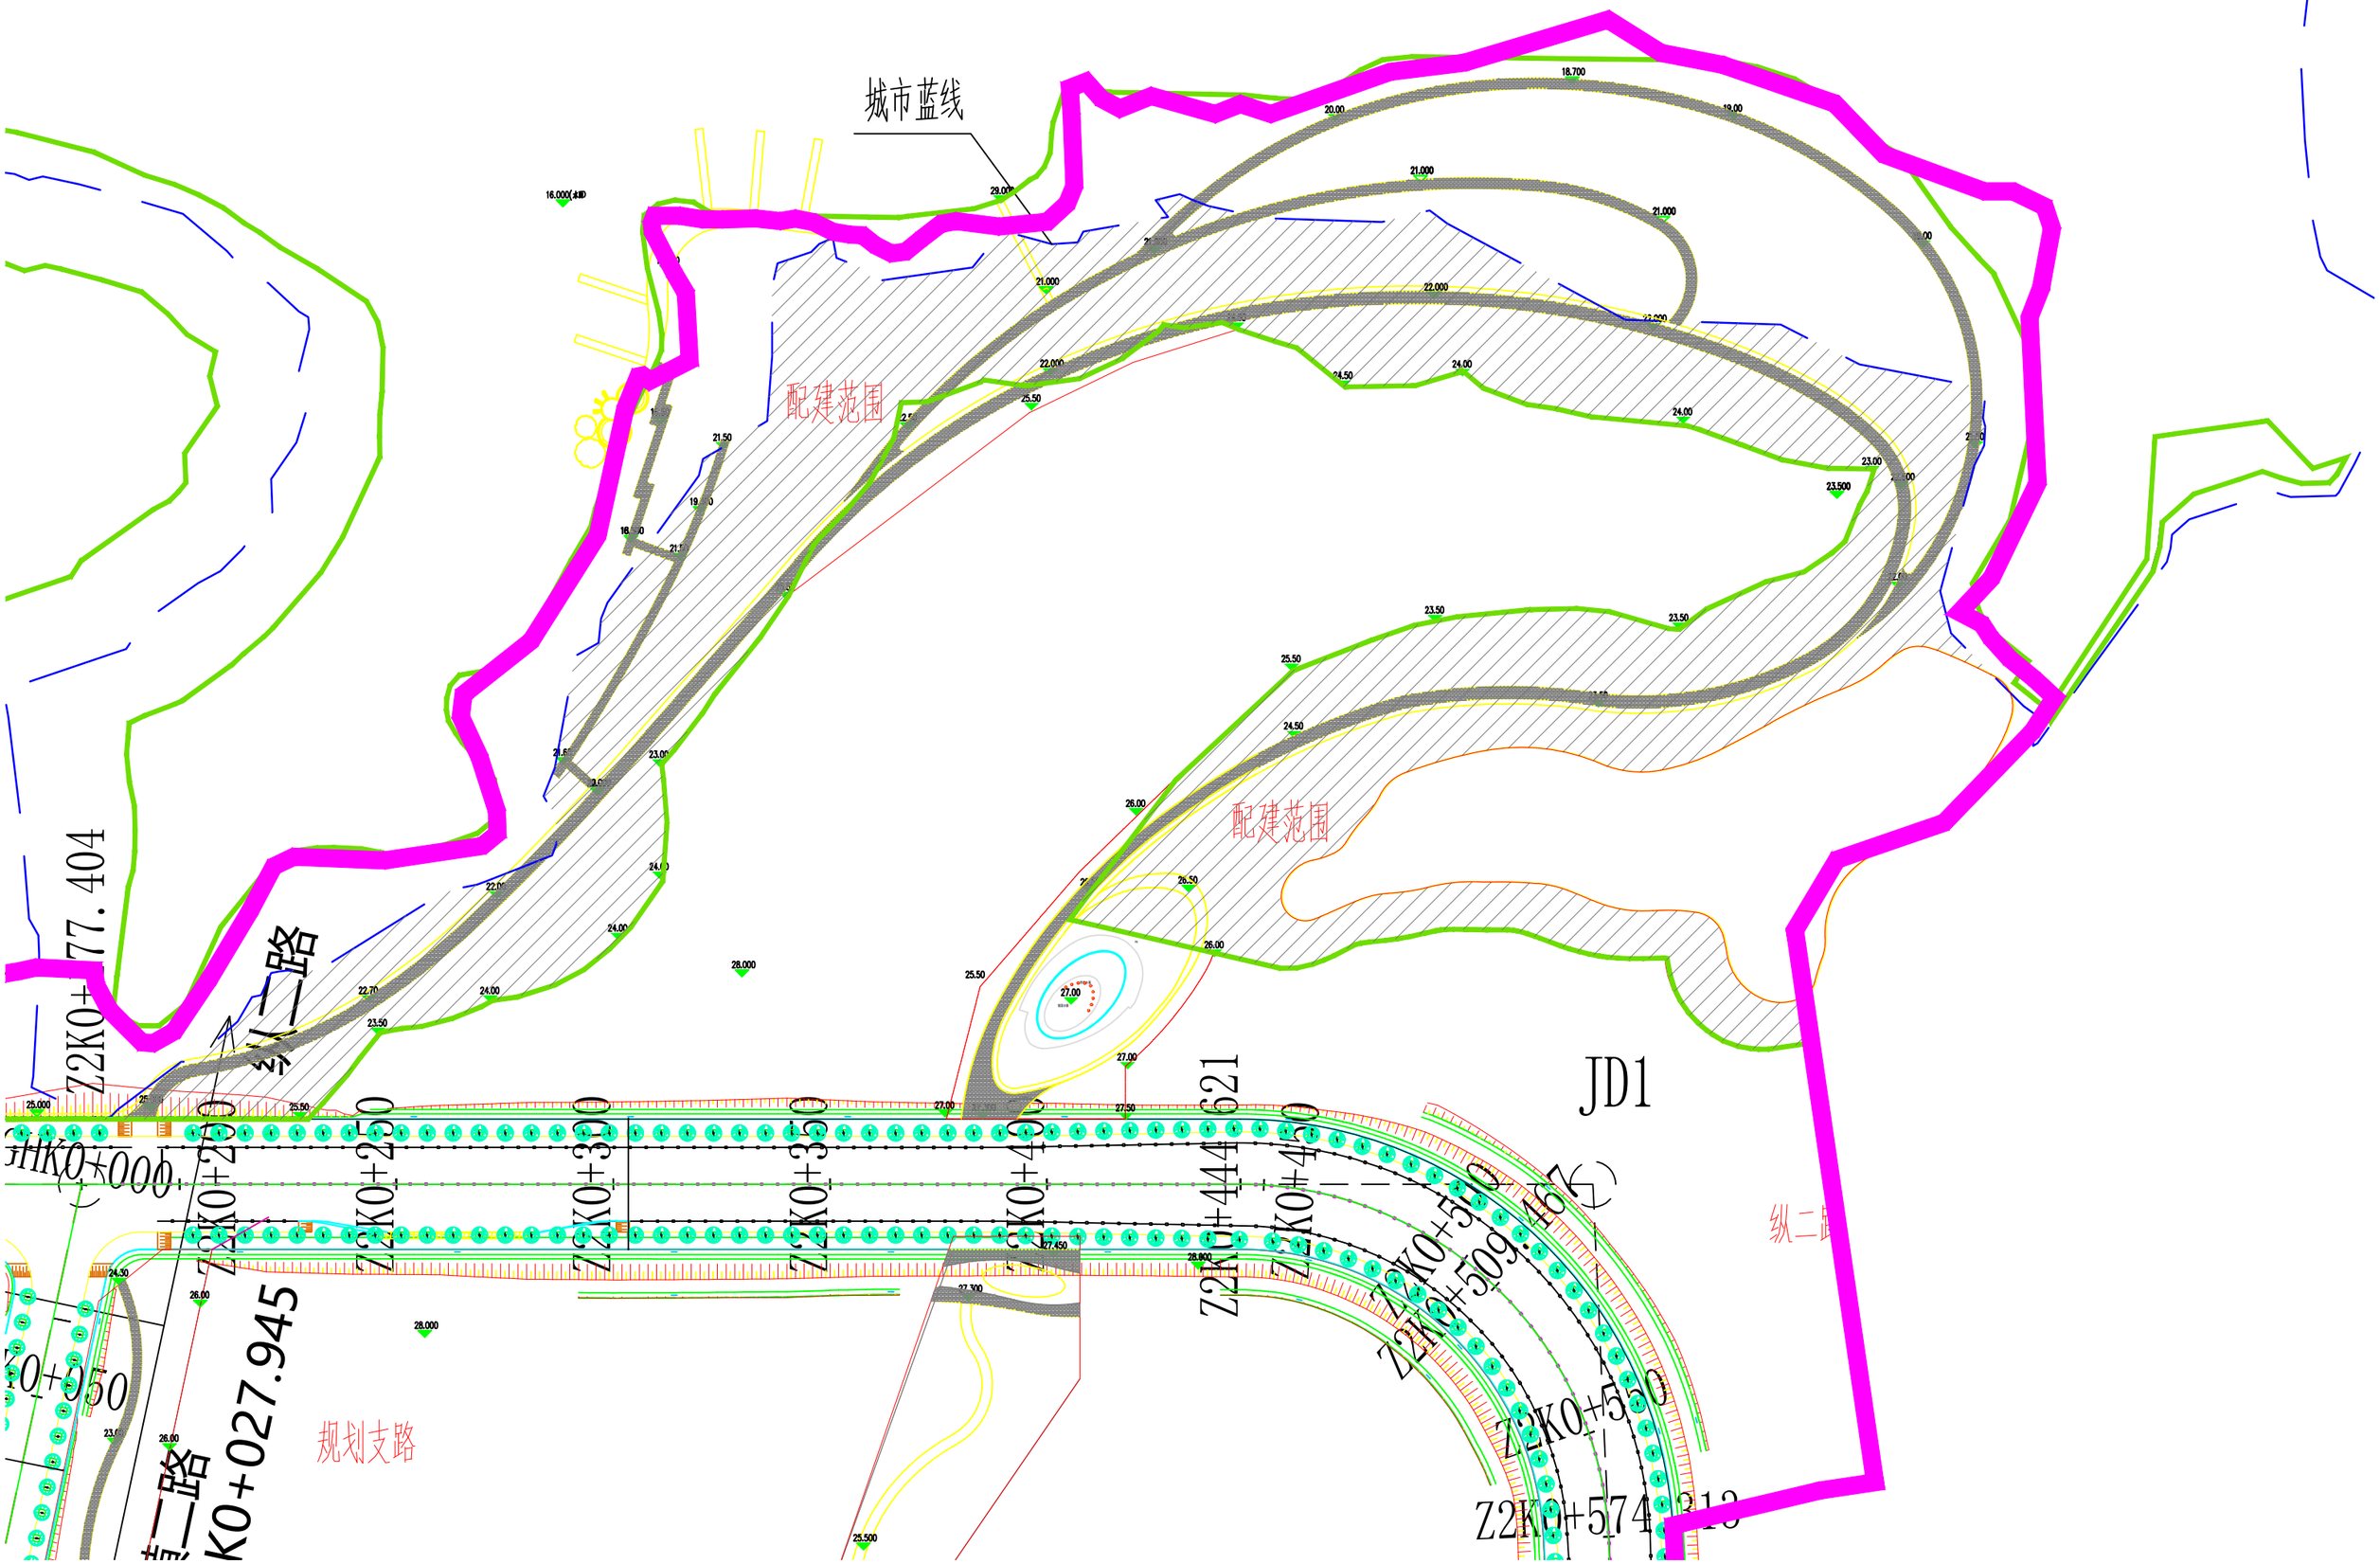配建滨水公园范围示意图